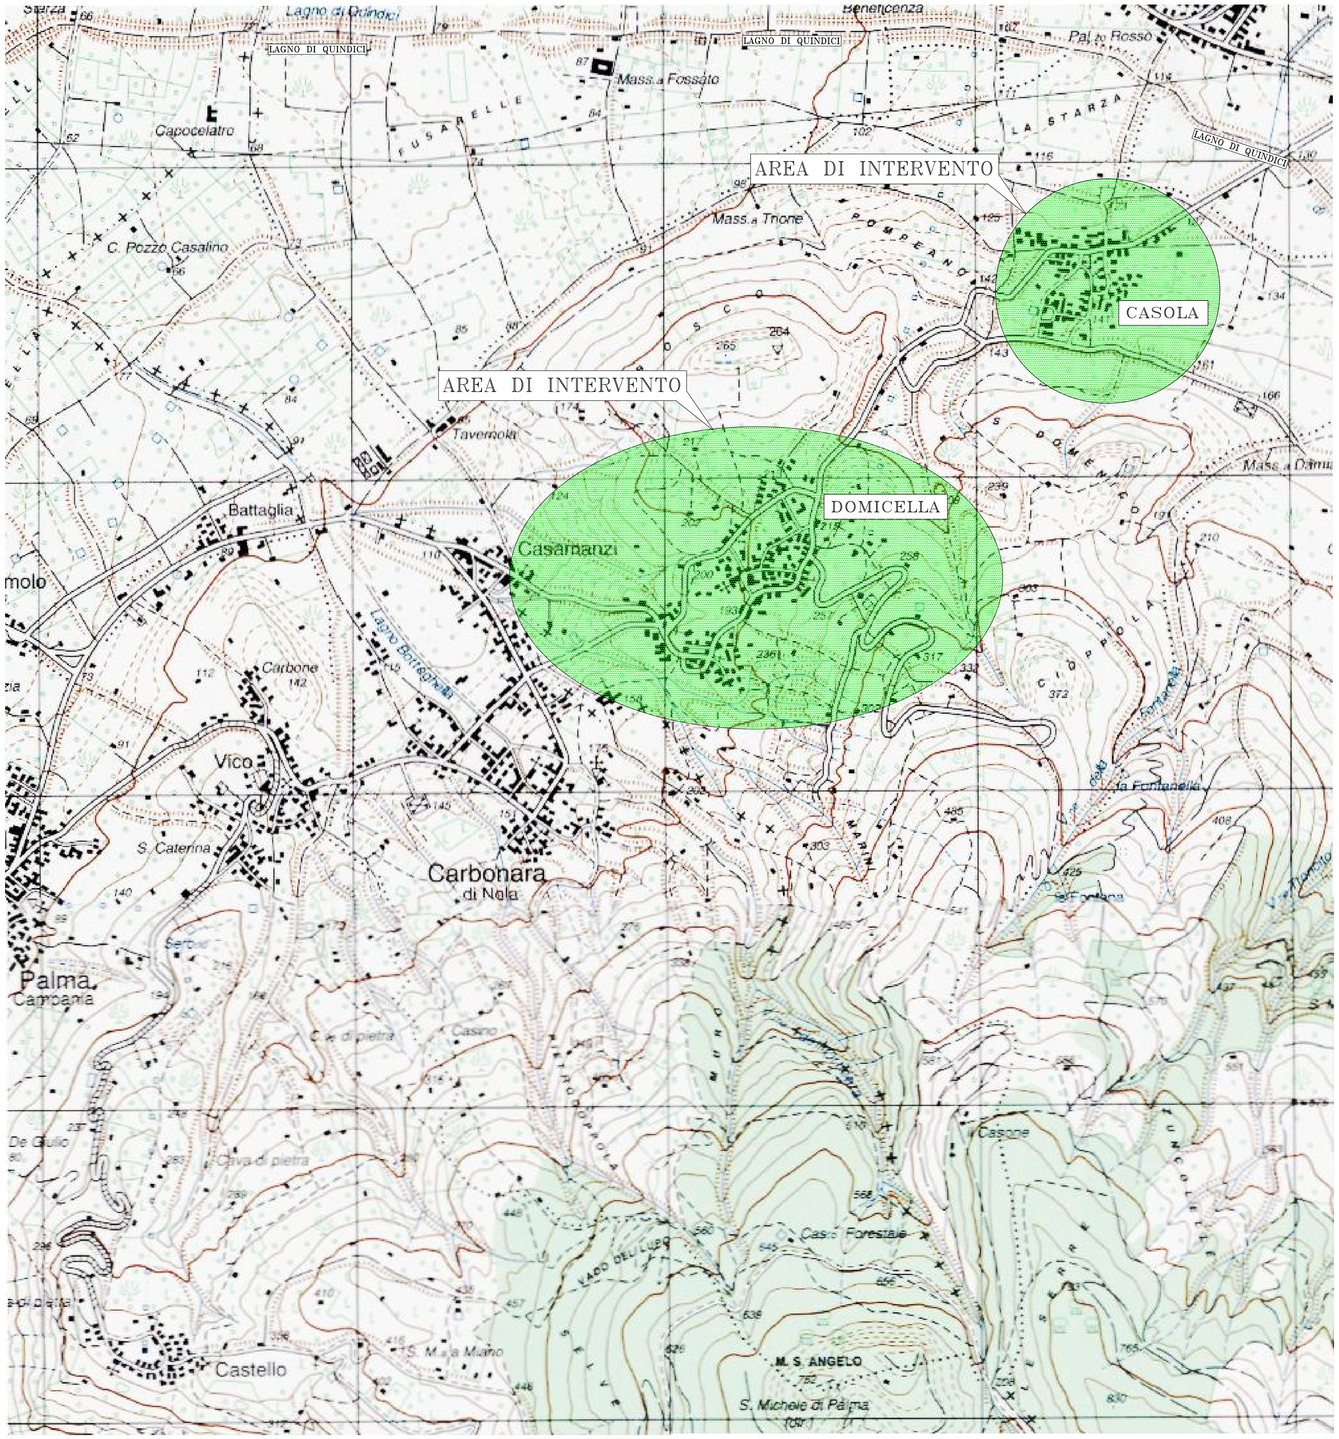


COMUNE DI DOMICELLA

PROVINCIA DI AVELLINO

ADEGUAMENTO E COMPLETAMENTO DELLA RETE FOGNARIA CITTADINA

- PROGETTO ESECUTIVO -
3°LOTTO

IL PROGETTISTA:

Dott. Ing. Paolo Minucci Bencivenga

Cod. progetto P122 quater/14	Data	Diseg.	Verif.	Approv.	Descrizione della revisione	Rev.
	10/02	RAN	AGI	ALI	EMISSIONE PER APPROVAZIONE	0
	01/14	APO	FEM	COT	REVISIONE : AGGIORNAMENTO	1
Data GENNAIO 2014						2
						3

Elaborato n°		STRUTTURA DI SUPPORTO:
EG.01.01	COROGRAFIA	IDI S.R.L. ingegneria per l'ambiente
Scala 1:10.000		

Questo elaborato è di nostra proprietà e non potrà essere riprodotto o ceduto a terzi senza la preventiva autorizzazione.