POZZETTO DI LINEA E ISPEZIONE DN VARIABILE 315-500
scala 1:25

PIANTA

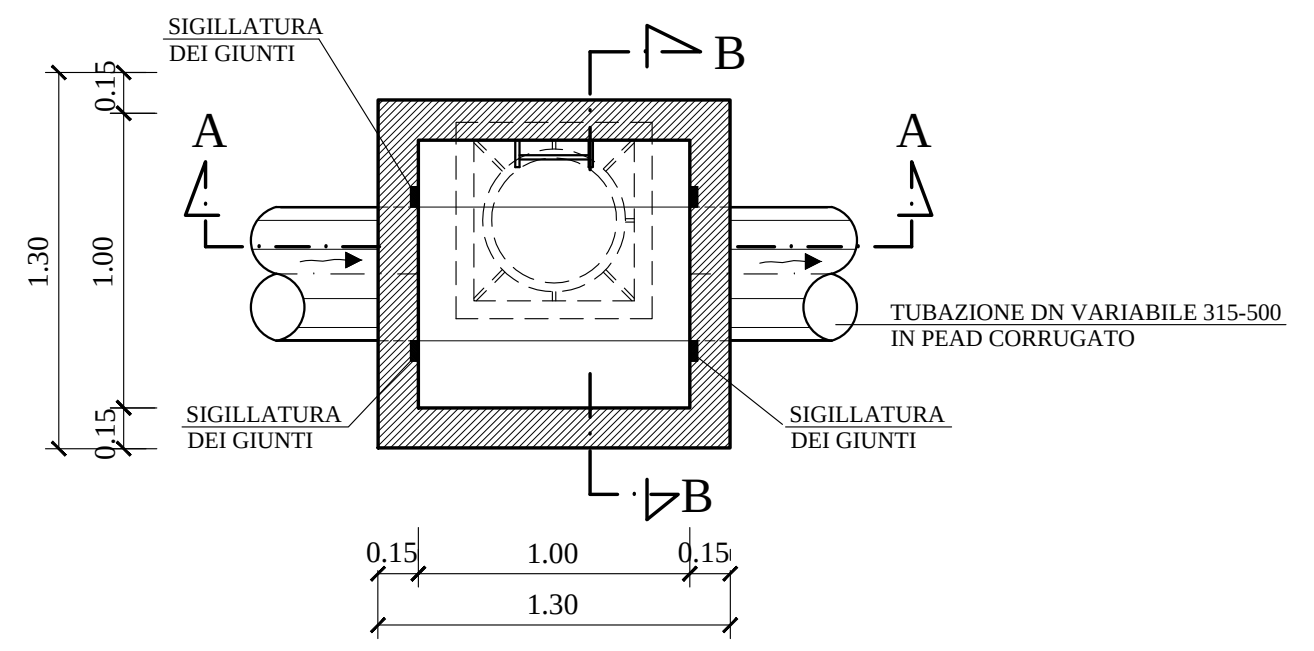

SEZIONE A-A

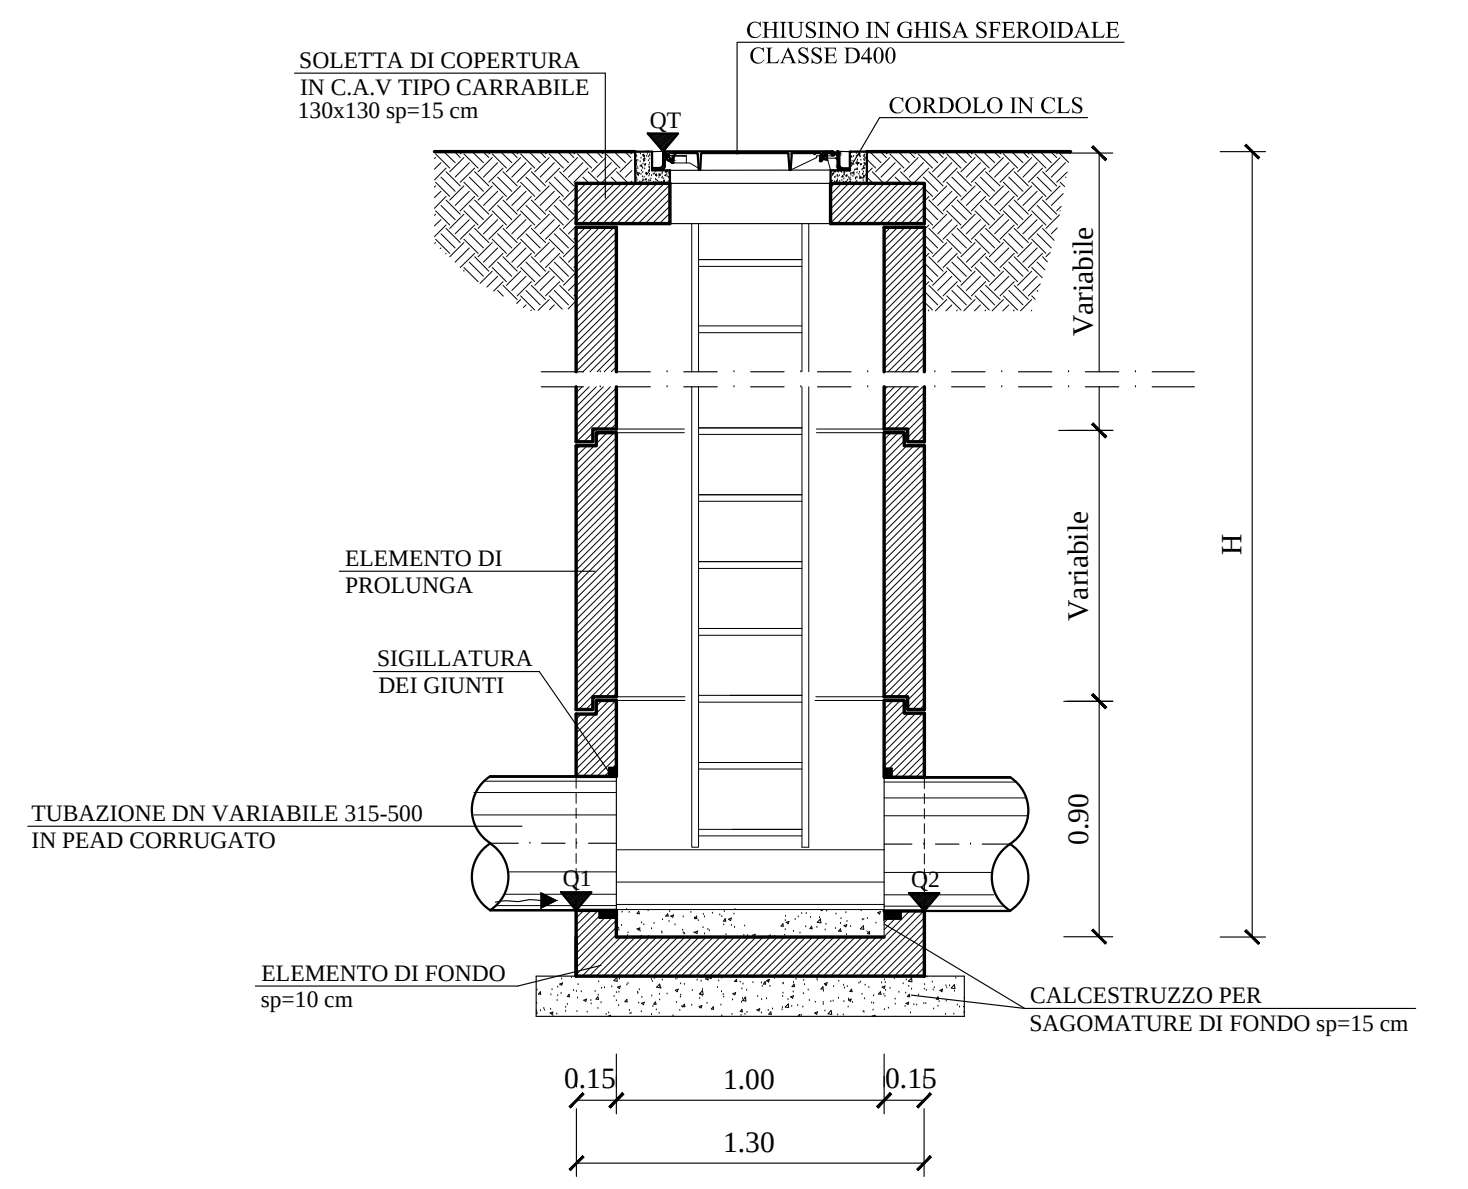
SOLETTA DI COPERTURA IN C.A.V TIPO CARRABILE 130x130 sp=15 cm
CHIUSINO IN GHISA SFEROIDALE CLASSE D400
CORDOLO IN CLS
QT
Variabile
H
ELEMENTO DI PROLUNGA
SIGILLATURA DEI GIUNTI
TUBAZIONE DN VARIABILE 315-500 IN PEAD CORRUGATO
Q1
Q2
0.90
ELEMENTO DI FONDO sp=10 cm
CALCESTRUZZO PER SAGOMATURE DI FONDO sp=15 cm
0.15
1.00
1.30

SEZIONE B-B

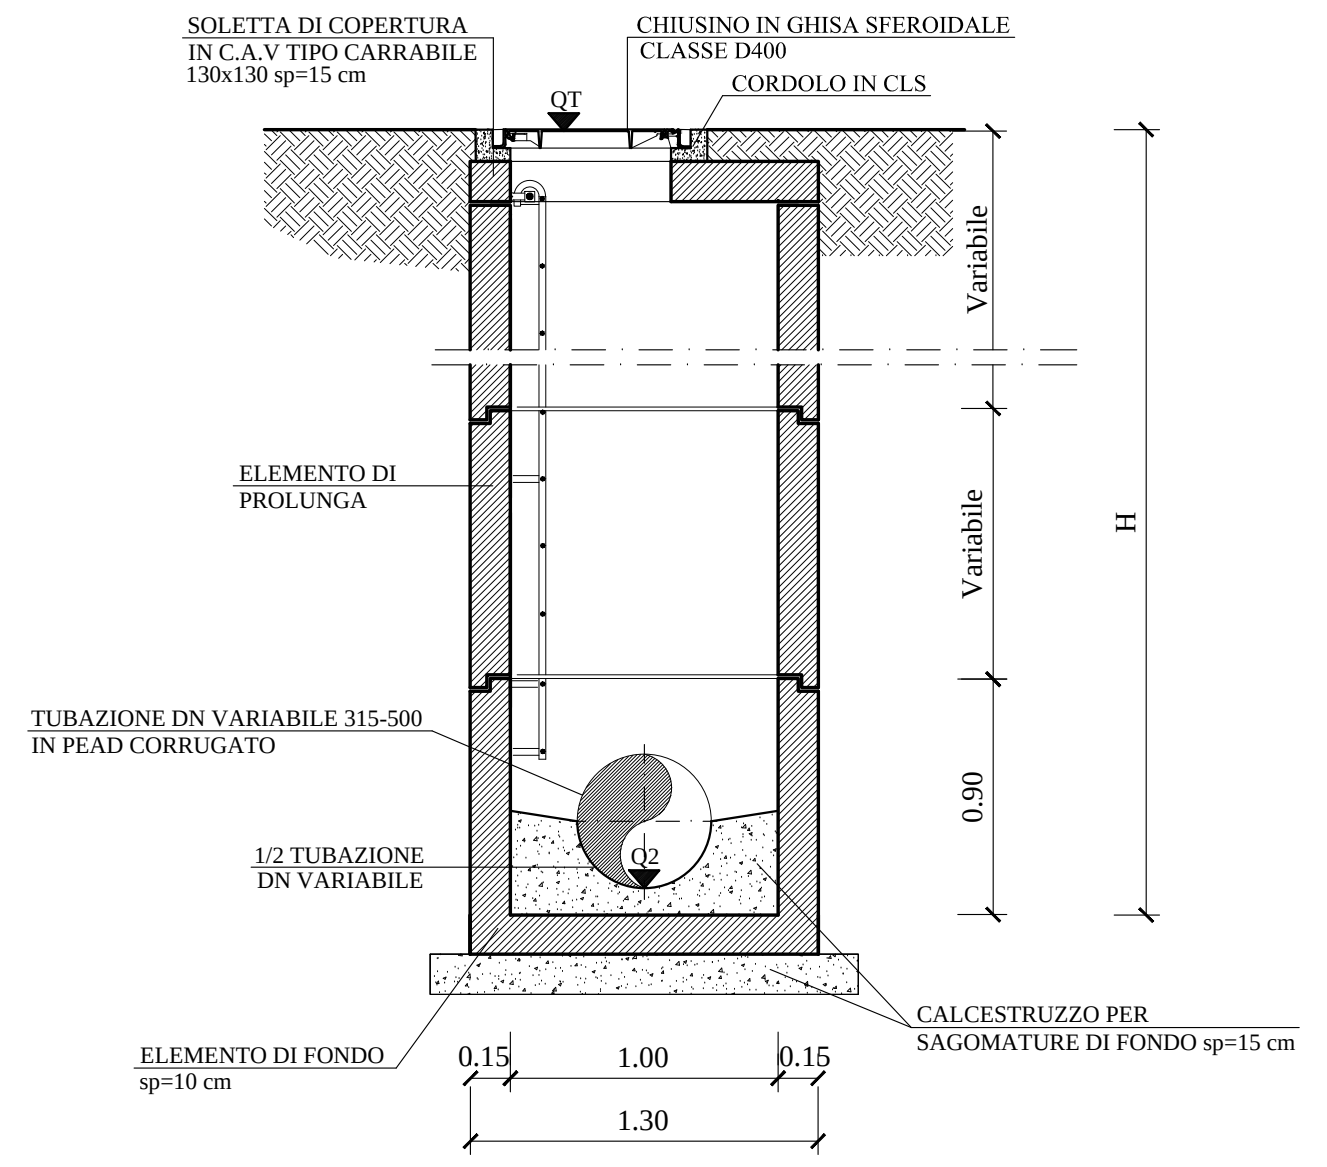
SOLETTA DI COPERTURA IN C.A.V TIPO CARRABILE 130x130 sp=15 cm
CHIUSINO IN GHISA SFEROIDALE CLASSE D400
CORDOLO IN CLS
QT
Variabile
H
ELEMENTO DI PROLUNGA
TUBAZIONE DN VARIABILE 315-500 IN PEAD CORRUGATO
1/2 TUBAZIONE DN VARIABILE
Q2
0.90
ELEMENTO DI FONDO sp=10 cm
CALCESTRUZZO PER SAGOMATURE DI FONDO sp=15 cm
0.15
1.00
1.30

POZZETTO DI SALTO E ISPEZIONE DN VARIABILE 315-500
scala 1:25

PIANTA

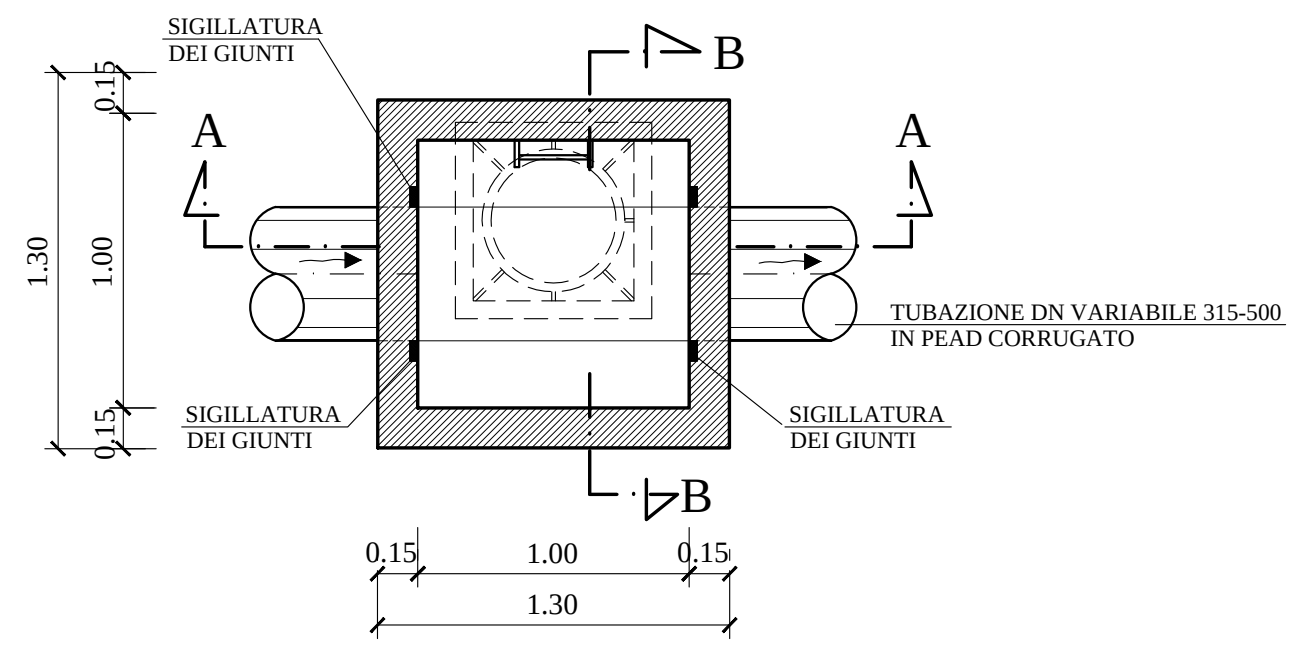

SEZIONE A-A

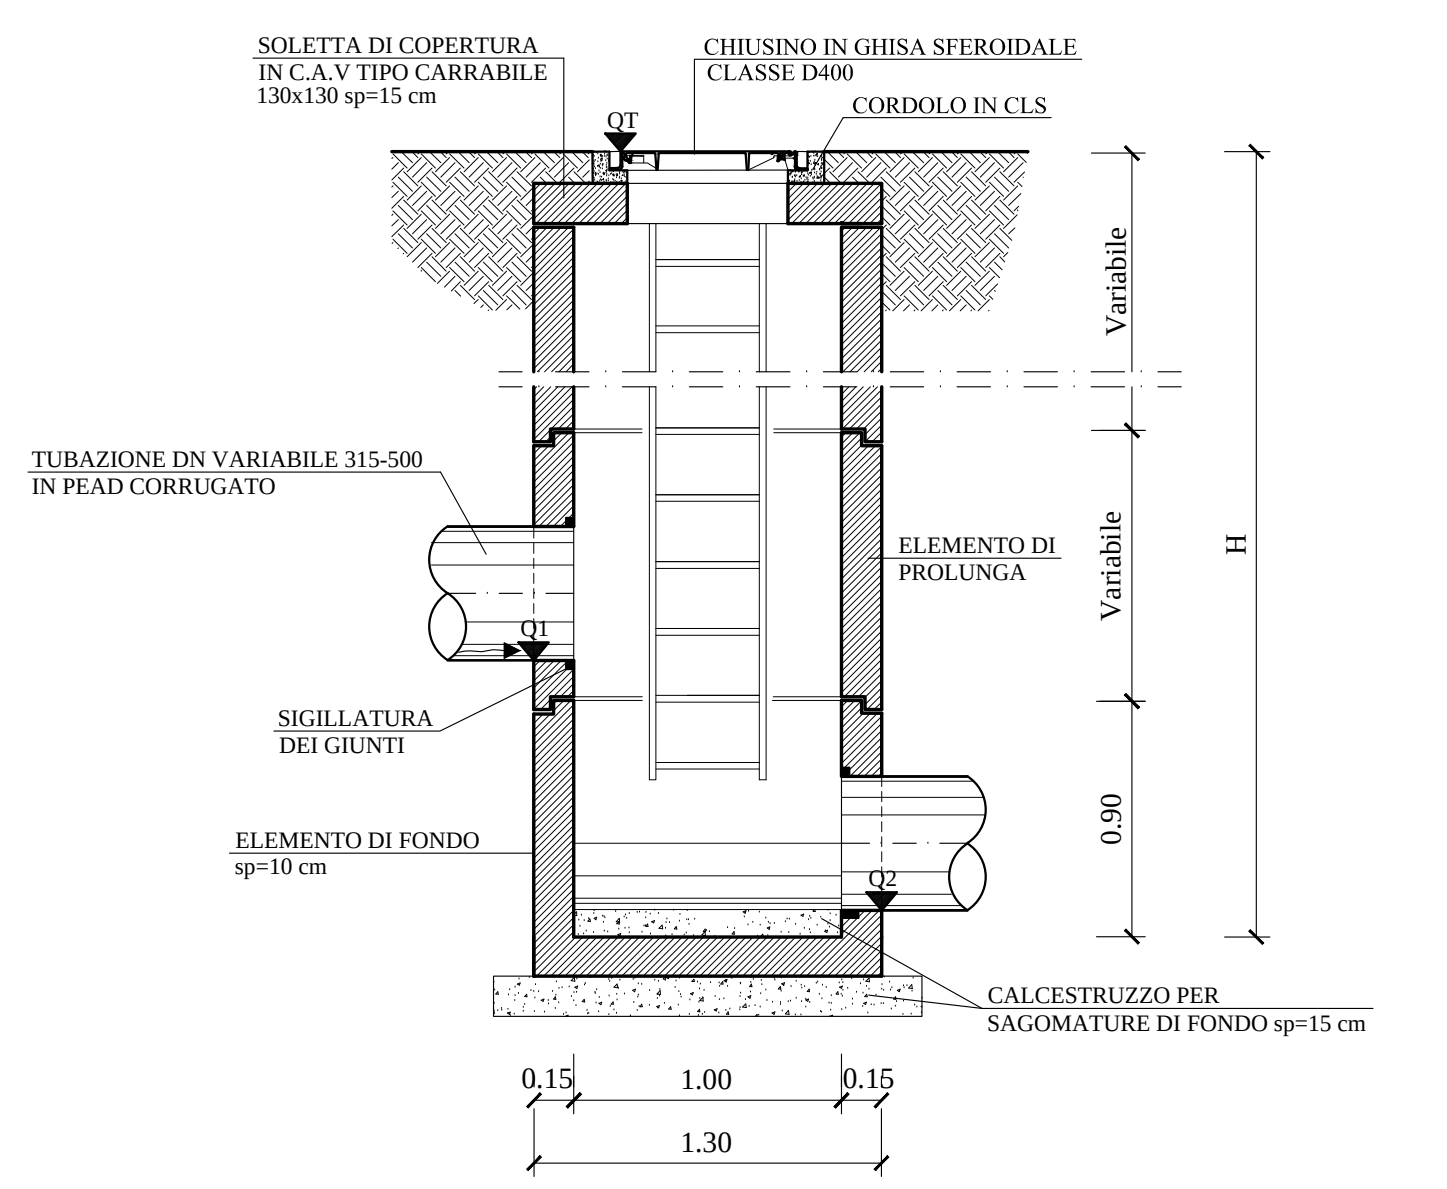
SOLETTA DI COPERTURA IN C.A.V TIPO CARRABILE 130x130 sp=15 cm
CHIUSINO IN GHISA SFEROIDALE CLASSE D400
CORDOLO IN CLS
QT
Variabile
H
TUBAZIONE DN VARIABILE 315-500 IN PEAD CORRUGATO
ELEMENTO DI PROLUNGA
SIGILLATURA DEI GIUNTI
ELEMENTO DI FONDO sp=10 cm
0.90
CALCESTRUZZO PER SAGOMATURE DI FONDO sp=15 cm
0.15
1.00
1.30

SEZIONE B-B

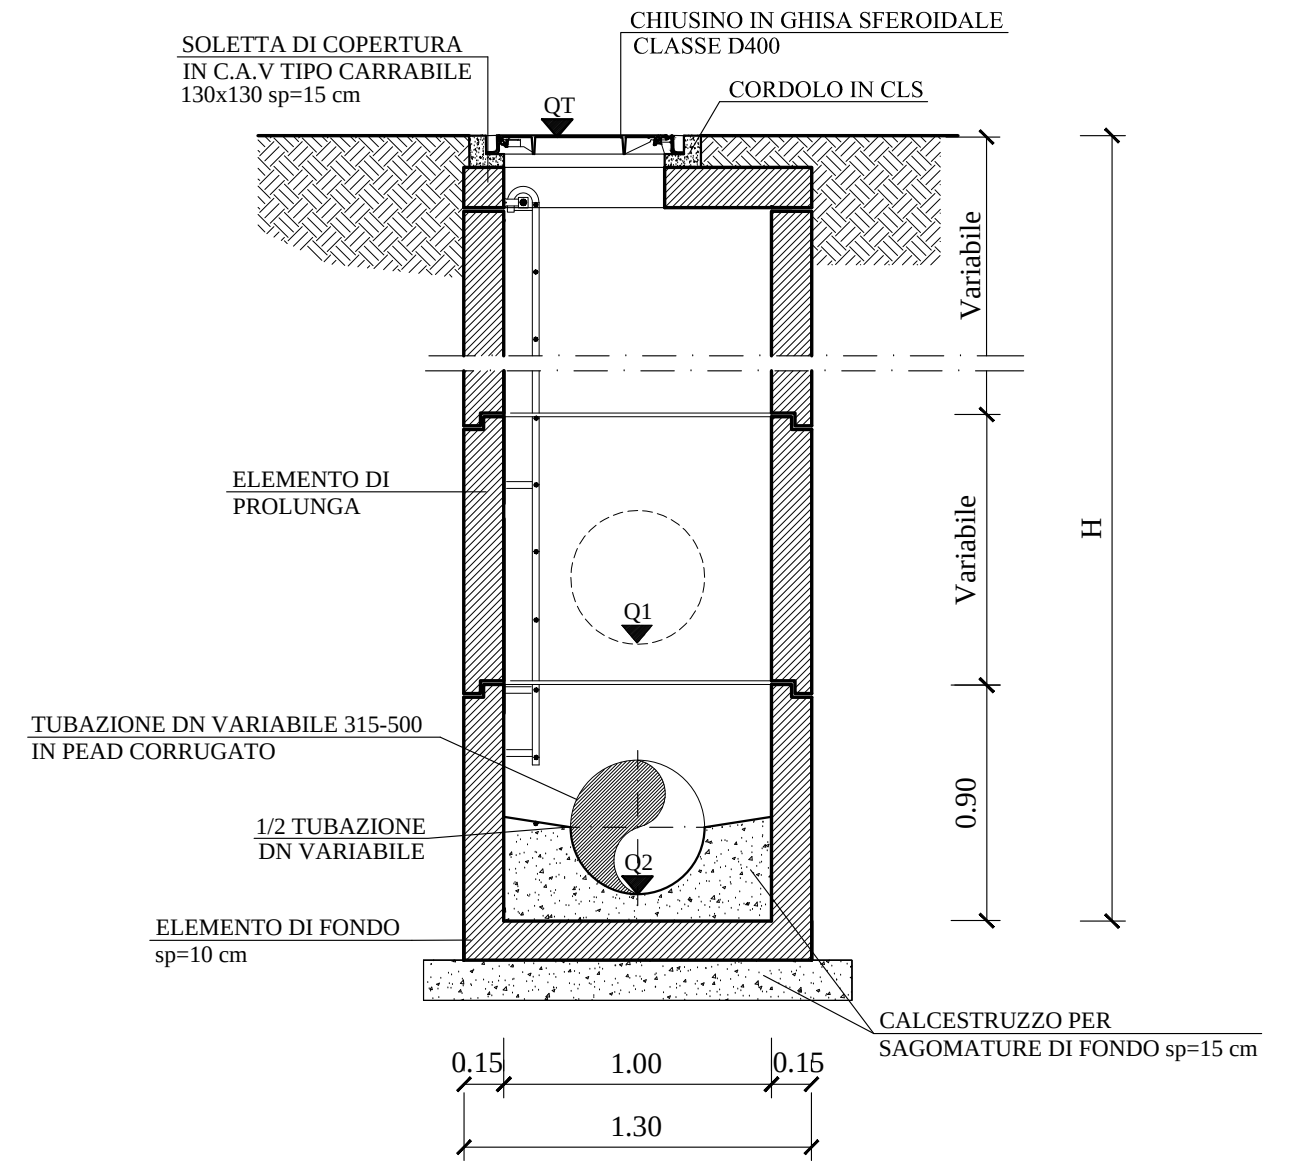
SOLETTA DI COPERTURA IN C.A.V TIPO CARRABILE 130x130 sp=15 cm
CHIUSINO IN GHISA SFEROIDALE CLASSE D400
CORDOLO IN CLS
QT
Variabile
H
ELEMENTO DI PROLUNGA
Q1
TUBAZIONE DN VARIABILE 315-500 IN PEAD CORRUGATO
1/2 TUBAZIONE DN VARIABILE
Q2
ELEMENTO DI FONDO sp=10 cm
0.90
CALCESTRUZZO PER SAGOMATURE DI FONDO sp=15 cm
0.15
1.00
1.30

POZZETTO DI CONFLUENZA E ISPEZIONE DN VARIABILE 315-500
scala 1:25

PIANTA

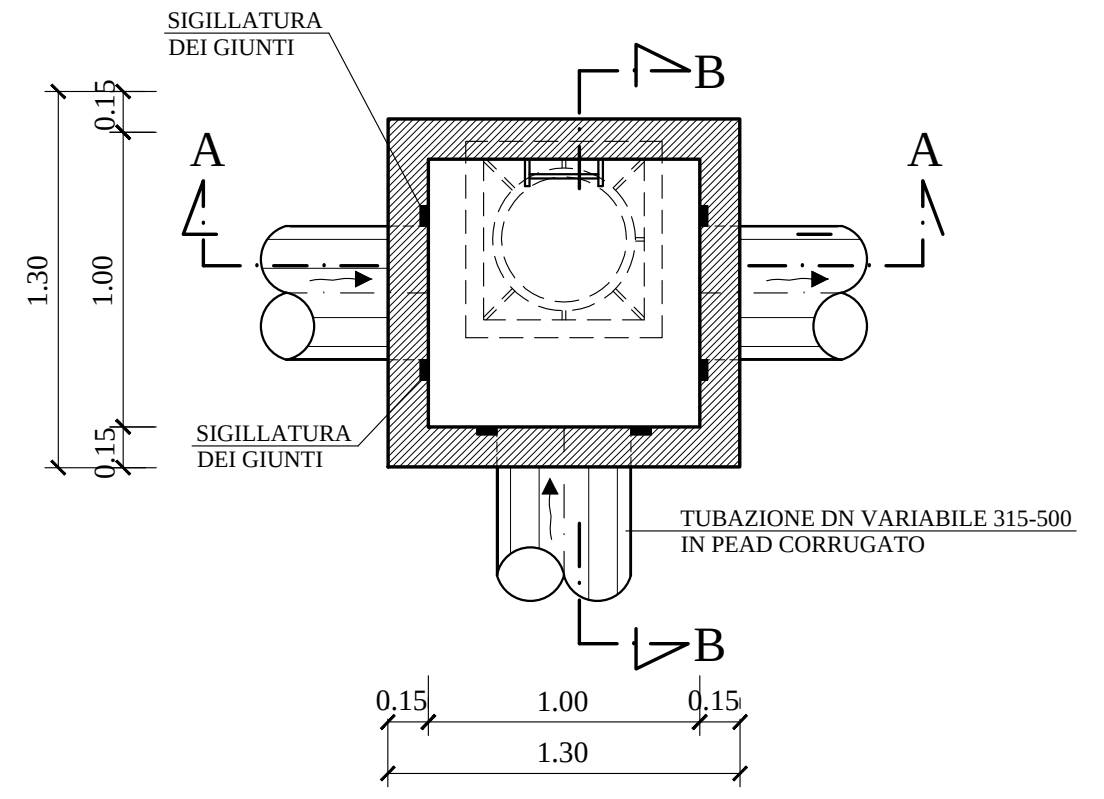

SEZIONE A-A

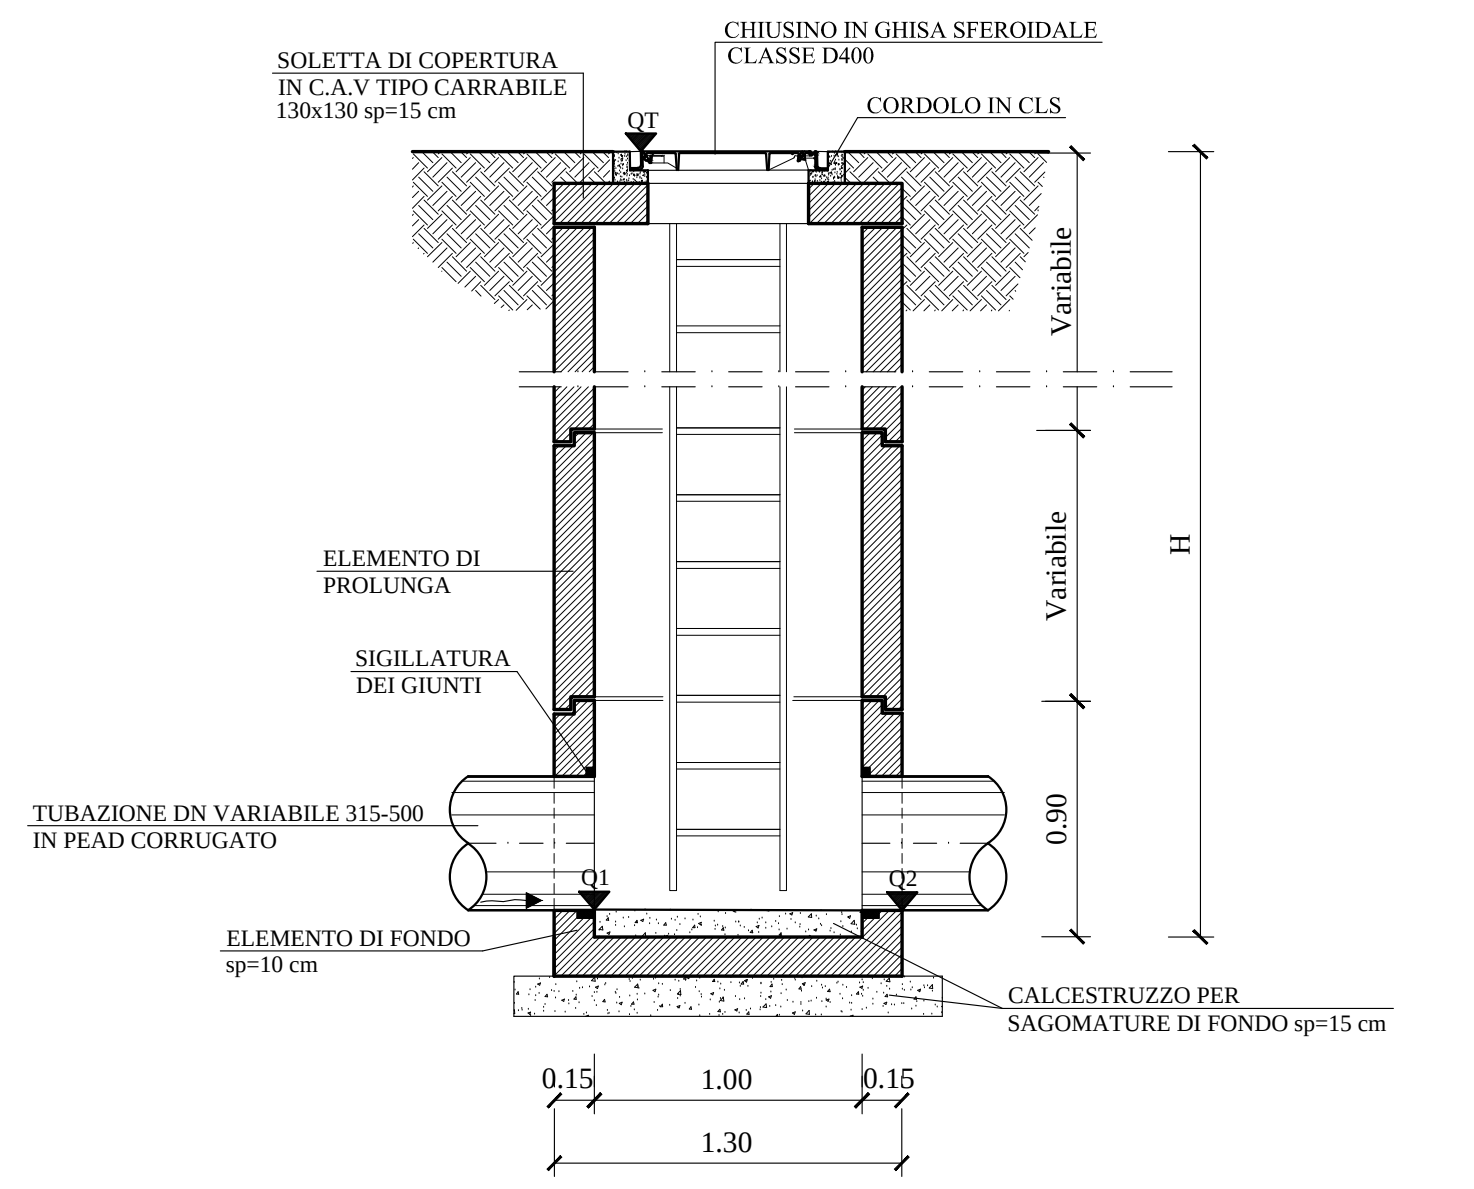
SOLETTA DI COPERTURA IN C.A.V TIPO CARRABILE 130x130 sp=15 cm
CHIUSINO IN GHISA SFEROIDALE CLASSE D400
CORDOLO IN CLS
QT
Variabile
H
ELEMENTO DI PROLUNGA
SIGILLATURA DEI GIUNTI
TUBAZIONE DN VARIABILE 315-500 IN PEAD CORRUGATO
ELEMENTO DI FONDO sp=10 cm
0.90
CALCESTRUZZO PER SAGOMATURE DI FONDO sp=15 cm
0.15
1.00
1.30

SEZIONE B-B

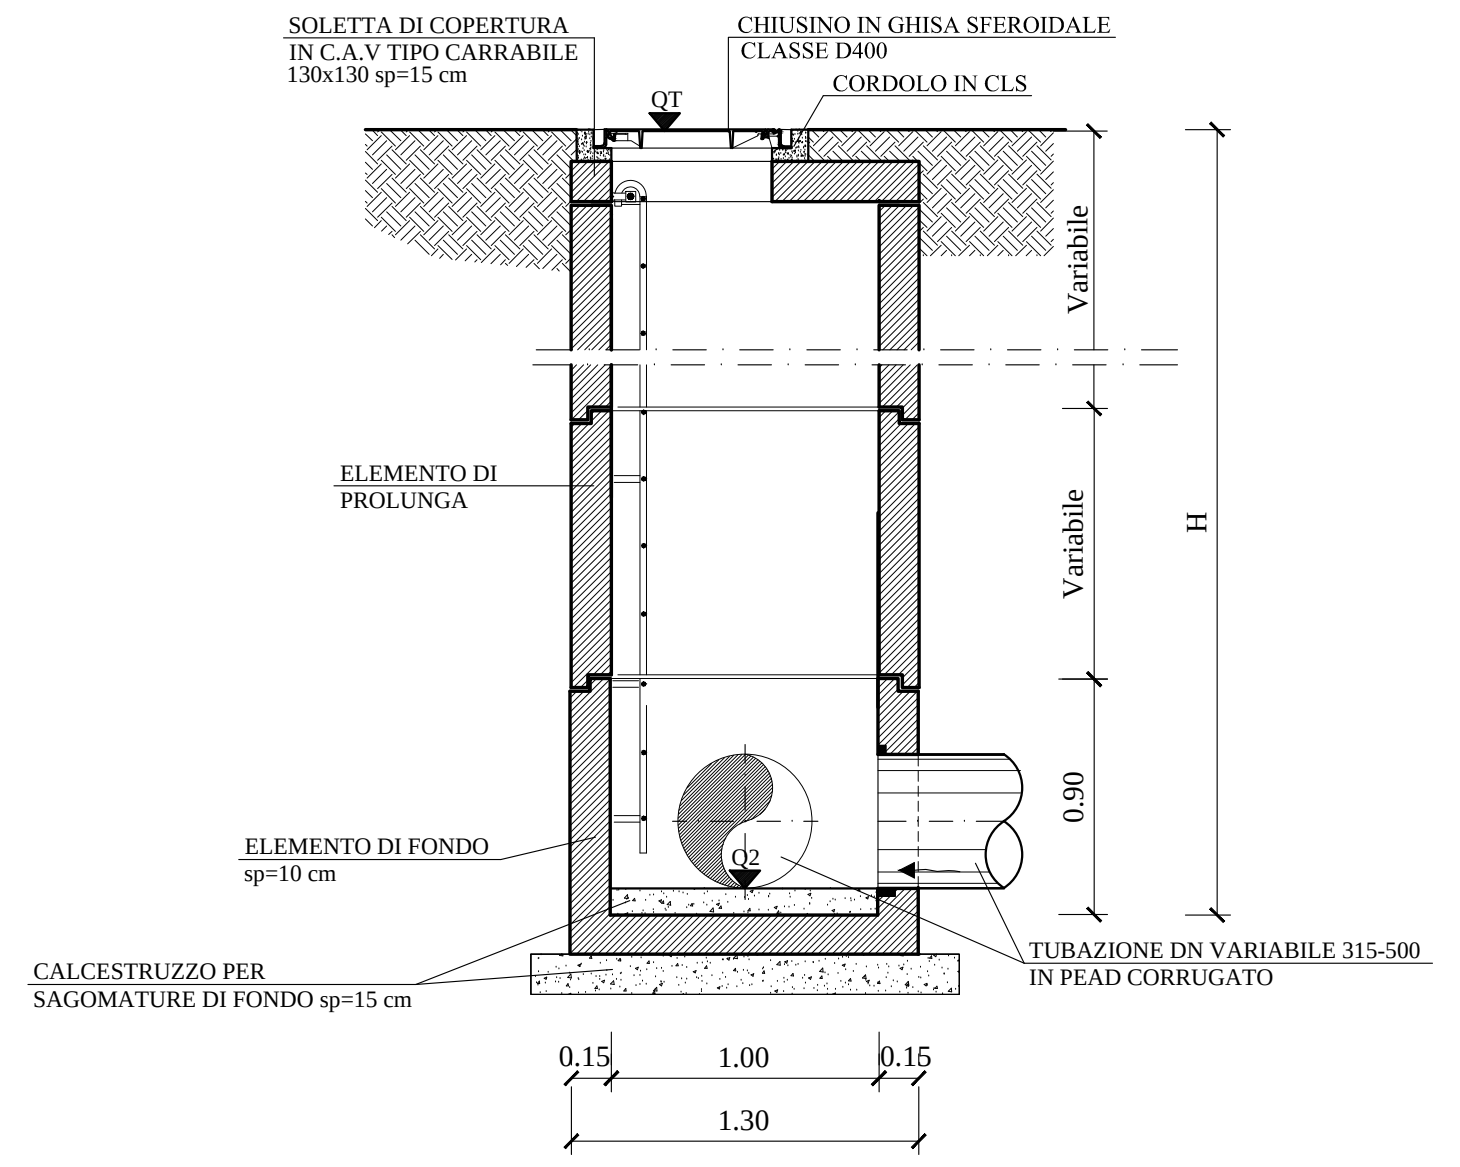
SOLETTA DI COPERTURA IN C.A.V TIPO CARRABILE 130x130 sp=15 cm
CHIUSINO IN GHISA SFEROIDALE CLASSE D400
CORDOLO IN CLS
QT
Variabile
H
ELEMENTO DI PROLUNGA
ELEMENTO DI FONDO sp=10 cm
CALCESTRUZZO PER SAGOMATURE DI FONDO sp=15 cm
0.90
TUBAZIONE DN VARIABILE 315-500 IN PEAD CORRUGATO
0.15
1.00
1.30

TABELLE POZZETTI

TRATTO B - DN 315 PEAD CORRUGATO

N. PICCHETTO	TIPO POZZETTO	H	QT	Q1	Q2
1	IS	1,45	139,93	138,58	138,58
2	IS	1,45	138,81	137,46	137,46
3	IS	1,42	137,38	136,06	136,06
4	IS	1,39	135,95	134,66	134,66
5	SA/IS	1,53	134,57	133,26	133,14
6	IS	1,60	133,24	131,74	131,74
7	IS	1,67	131,91	130,34	130,34
8	IS	1,75	130,59	128,94	128,94
9	IS	1,81	129,69	127,98	127,98
10	IS	1,39	129,10	127,81	127,81
11	IS	2,07	129,53	127,56	127,56
12	IS	2,62	129,83	127,31	127,31
13	IS	3,06	130,02	127,06	127,06
14	IS	2,96	129,70	126,84	126,84
15	CON/IS	2,72	129,27	126,65	126,65
16	IS	2,15	128,42	126,37	126,37
17	SA/IS	1,54	127,43	126,11	125,99
18	IS	1,58	126,24	124,76	124,76
19	IS	1,45	124,87	123,52	123,52
20	SA/IS	1,68	123,65	122,34	122,07
21	IS	1,56	123,05	121,59	121,59
22	IS	1,47	122,45	121,08	121,08
23	IS	1,46	121,91	120,55	120,55
24	SA/IS	1,55	121,37	120,02	119,92
25	-	-	-	-	-
26	IS	2,08	121,65	119,67	119,67
27	IS	1,81	121,13	119,42	119,42
28	IS	1,54	120,61	119,17	119,17
29	IS	1,42	120,38	119,06	119,06
30	IS	1,63	120,53	119,00	119,00
31	IS	2,01	120,80	118,89	118,89
32	IS	2,39	121,07	118,78	118,78
33	IS	2,77	121,34	118,67	118,67
34	IS	3,16	121,62	118,56	118,56
35	-	-	-	-	-
36	IS	3,56	121,91	118,45	118,45
37	IS	3,97	122,21	118,34	118,34
38	IS	4,38	122,51	118,23	118,23
39	CON/IS	4,79	122,81	118,12	118,12
40	-	-	-	-	-
41	IS	4,56	122,47	118,01	118,01
42	IS	3,95	121,75	117,90	117,90
43	IS	3,41	121,10	117,79	117,79
44	-	-	-	-	-
45	IS	3,30	120,88	117,68	117,68
46	IS	2,83	120,30	117,57	117,57
47	IS	2,59	119,95	117,46	117,46
48	-	-	-	-	-
49	IS	2,28	119,53	117,35	117,35
50	SA/IS	2,45	119,01	117,25	116,66
51	IS	2,11	118,57	116,56	116,56
52	IS	2,01	118,37	116,46	116,46
53	IS	1,96	118,22	116,36	116,36
54	IS	1,78	117,93	116,25	116,25
55	IS	1,61	117,65	116,14	116,14
56	IS	1,32	117,25	116,03	116,03
57	IS	1,37	117,19	115,92	115,92
58	IS	1,09	116,80	115,81	115,81

TRATTO C - DN 315 PEAD CORRUGATO

N. PICCHETTO	TIPO POZZETTO	H	QT	Q1	Q2
1	IS	2,02	158,00	156,08	156,08
2	IS	1,42	157,15	155,83	155,83
3	IS	1,41	156,30	154,99	154,99
4	IS	1,41	155,45	154,14	154,14
5	IS	1,42	154,60	153,28	153,28
6	IS	1,42	153,75	152,43	152,43
7	IS	1,42	152,90	151,58	151,58
8	IS	1,42	152,05	150,73	150,73
9	SA/IS	2,45	151,20	149,88	148,85
10	SA/IS	2,44	148,98	147,67	146,64
11	SA/IS	2,41	146,76	145,44	144,45
12	IS	1,37	144,73	143,46	143,46

TRATTO D - DN 400 PEAD CORRUGATO

N. PICCHETTO	TIPO POZZETTO	H	QT	Q1	Q2
1	-	-	-	-	-
2	IS	1,60	208,93	207,43	207,43
3	IS	2,59	209,80	207,31	207,31
4	IS	2,72	209,80	207,18	207,18
5	IS	2,84	209,80	207,06	207,06
6	IS	2,97	209,80	206,93	206,93
7	IS	3,09	209,80	206,81	206,81
8	IS	3,24	209,80	206,66	206,66
9	IS	3,38	209,80	206,52	206,52
10	IS	2,92	209,22	206,40	206,40
11	IS	2,48	208,65	206,27	206,27
12	SA/IS	3,18	207,90	206,12	204,82
13	SA/IS	3,67	203,84	201,62	200,27
14	IS	1,50	200,00	198,60	198,60
15=4	CON/IS	1,60	200,00	198,50	198,50
3	IS	1,50	200,00	198,60	198,60
2	IS	1,60	201,40	199,90	199,90
1	-	-	-	-	-

TRATTO 3 - DN 500 PEAD CORRUGATO

N. PICCHETTO	TIPO POZZETTO	H	QT	Q1	Q2
1	IS	1,60	139,93	138,43	138,43
2	IS	1,62	138,81	137,29	137,29
3	IS	1,61	137,38	135,87	135,87
4	IS	1,61	135,95	134,44	134,44
5	IS	1,58	134,57	133,09	133,09
6	IS	1,60	133,24	131,74	131,74
7	IS	1,62	131,91	130,39	130,39
8	SA/IS	1,94	130,59	129,04	128,75
9	IS	1,62	129,69	128,17	128,17
10=1	IS	1,63	129,10	127,60	127,57

TRATTO 15a - DN 400 PEAD CORRUGATO

N. PICCHETTO	TIPO POZZETTO	H	QT	Q1	Q2
1	IS	1,63	117,98	116,45	116,45
2	CON/IS	2,10	117,05	115,65	115,05

TRATTO 15b - DN 400 PEAD CORRUGATO

N. PICCHETTO	TIPO POZZETTO	H	QT	Q1	Q2
1	IS	1,58	116,67	115,19	115,19
2	CON/IS	1,99	115,19	113,79	113,30

LEGENDA

IS	POZZETTO DI LINEA E ISPEZIONE
SA/IS	POZZETTO DI SALTO E ISPEZIONE
CON/IS	POZZETTO DI CONFLUENZA E ISPEZIONE

COMUNE DI DOMICELLA
PROVINCIA DI AVELLINO

ADEGUAMENTO E COMPLETAMENTO DELLA RETE FOGNARIA CITTADINA

- PROGETTO ESECUTIVO -
3°LOTTO

IL PROGETTISTA:

Dott. Ing. Paolo Minucci Bencivenga

Cod. progetto	Data	Diseg.	Verif.	Approv.	*Descrizione della revisione*	Rev.
P122 quater/14	10/02	*RAN*	*AGI*	*ALI*	*EMISSIONE PER APPROVAZIONE*	0
	01/14	*RAN*	*FEM*	*COT*	*EMISSIONE PER AGGIORNAMENTO*	1
Data						2
GENNAIO 2014						3

Elaborato n°
EG.04.01

Scala
1 : 25

POZZETTI DI ISPEZIONE,
SALTO E CONFLUENZA
Piante e sezioni
1 di 3

STRUTTURA DI SUPPORTO:
IDI S.R.L.
ingegneria per l'ambiente

Questo elaborato è di nostra proprietà e non potrà essere riprodotto o ceduto a terzi senza la preventiva autorizzazione.