
STRALCIO PLANIMETRICO
SCALA 1:200




PIANTA
scala 1:20

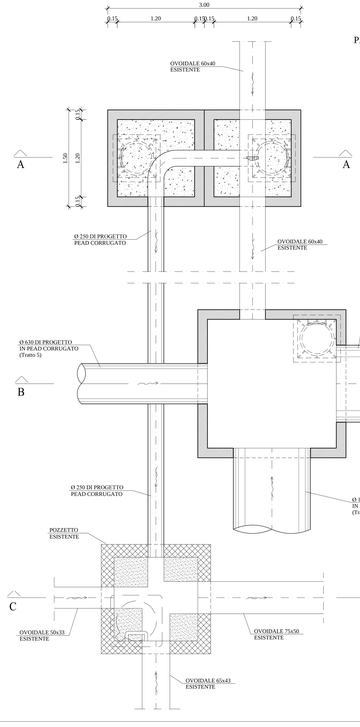


PARTICOLARE LUCE DI FONDO
scala 1:10




SEZIONE A-A
scala 1:20

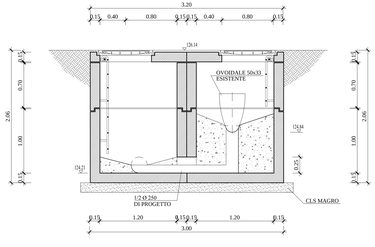

SEZIONE C-C
scala 1:20

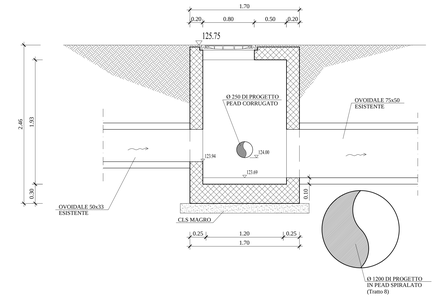

SEZIONE B-B
scala 1:20

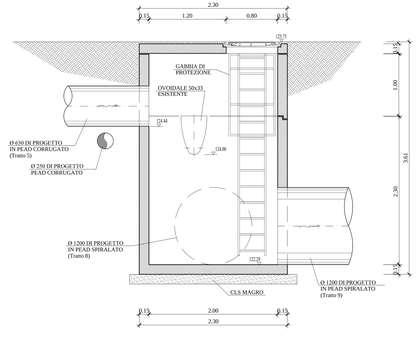

COMUNE DI DOMICELLA

PROVINCIA DI AVELLINO

ADEGUAMENTO E COMPLETAMENTO DELLA RETE FOGNARIA CITTADINA

- PROGETTO ESECUTIVO -
3°LOTTO

IL PROGETTISTA:
Dott. Ing. Paolo Minucci Benvivenga

Cod. progetto	Data	Disegnato	Visto	Approvato	Descrizione della revisione	Rev.
P122 quarter14	10/02	JEAN	AGI	ALI	EMISSIONE PER APPROVAZIONE	0
	01/14	JEAN	PEM	COT	EMISSIONE PER AGGIORNAMENTO	1
Data						2
GENNAIO 2014						3

Elaborato n°
EG.04.04

Scala
1:200 - 1:20

SCARICATORE DI PIENA
- VIA MAZZINI -
FRAZIONE DI CASOLA
Stralcio planimetrico, pianta e sezioni

STRUTTURA DI SUPPORTO:
ITI S.r.l.
Ingegneria per l'ambiente

questo elaborato è di nostra proprietà e non potrà essere riprodotto e ceduto a terzi senza la preventiva autorizzazione.