CARATTERISTICHE IDRAULICHE	Q.max = 0.30 l/s - V.max = 0.61 m/s - h/D.max = 0.03 Q.min = 0.30 l/s - V.min = 0.61 m/s - h/D.min = 0.03	Q.max = 0.30 l/s - V.max = 0.33 m/s - h/D.max= 0.04 Q.min = 0.30 l/s - V.min = 0.33 m/s - h/D.min = 0.04	Q.max = 0.80 l/s - V.max = 0.45 m/s - h/D.max = 0.07 Q.min = 0.80 l/s - V.min = 0.45 m/s - h/D.min = 0.07	Q.max = 4.80 l/s - V.max = 0.77 m/s - h/D.max = 0.16 Q.min = 0.80 l/s - V.min = 0.45 m/s - h/D.min = 0.07	Q.max = 4.80 l/s - V.max = 1.33 m/s - h/D.max = 0.11 Q.min = 0.80 l/s - V.min = 0.78 m/s - h/D.min = 0.05	Q.max = 4.80 l/s - V.max = 1.02 m/s - h/D.max = 0.13 Q.min = 0.80 l/s - V.min = 0.59 m/s - h/D.min = 0.06	Q.max = 5.00 l/s - V.max = 0.78 m/s - h/D.max = 0.17 Q.min = 1.00 l/s - V.min = 0.48 m/s - h/D.min = 0.08	Q.max = 5.00 l/s - V.max = 0.59 m/s - h/D.max = 0.20 Q.min = 1.00 l/s - V.min = 0.36 m/s - h/D.min= 0.09
CARATTERISTICHE GEOMETRICHE	CIRCOLARE DN 315 PEad CORRUGATO							
UBICAZIONE	STRADA DI COLLEGAMENTO DOMICELLA - CASOLA		VIA FOSSATO	STRADA STERRATA				
PAVIMENTAZIONE	ASFALTO						TERRENO	

- CASOLA -
PROFILO LONGITUDINALE
TRATTO -B-
da picch. 1 a picch. 29

POZZETTO DI ISPEZIONE, SALTO E/O CONFLUENZA

SCALA ALTEZZE 1 : 50

SCALA DISTANZE 1 : 500

	1	2	3	4	5	6	7	8
	CAPO FOGNA	POZZETTO DI ISPEZIONE	POZZETTO DI ISPEZIONE	POZZETTO DI ISPEZIONE	POZZETTO DI ISPEZIONE E SALTO Δh=-0.12m	POZZETTO DI ISPEZIONE	POZZETTO DI ISPEZIONE	POZZETTO DI ISPEZIONE
N. PICCHETTI	1	2	3	4	5	6	7	8
DISTANZE PARZIALI		20.00	25.00	25.00	25.00	25.00	25.00	25.00
DISTANZE PROGRESSIVE	0.00	20.00	45.00	70.00	95.00	120.00	145.00	170.00
QUOTE TERRENO	139.93	138.81	137.38	135.95	134.57	133.24	131.91	130.59
QUOTE CIELO FOGNA	138.89	137.77	136.37	134.97	133.57 133.45	132.05	130.65	129.25
QUOTE FONDO FOGNA	138.58	137.46	136.06	134.66	133.26 133.14	131.74	130.34	128.94
QUOTE FONDO SCAVO	138.48	137.36	135.96	134.56	133.04	131.64	130.24	128.84
LIVELLETTE	L=95.00m i=-5.60% Δh=-5.32m				L=92.00m i=-5.60% Δh=-5.15m			

	9	10	11	12	13	14	15	16
	POZZETTO DI ISPEZIONE	POZZETTO DI ISPEZIONE	POZZETTO DI ISPEZIONE	POZZETTO DI ISPEZIONE	POZZETTO DI ISPEZIONE	POZZETTO DI ISPEZIONE	POZZETTO DI ISPEZIONE	POZZETTO DI ISPEZIONE
N. PICCHETTI	9	10	11	12	13	14	15	16
DISTANZE PARZIALI	17.00	16.80	25.00	25.00	25.00	22.00	19.00	28.00
DISTANZE PROGRESSIVE	187.00	203.80	228.80	253.80	278.80	300.80	319.80	347.80
QUOTE TERRENO	129.69	129.10	129.53	129.83	130.02	129.70	129.27	128.42
QUOTE CIELO FOGNA	128.30	128.13	127.88	127.63	127.38	127.16	126.97	126.69
QUOTE FONDO FOGNA	127.98	127.81	127.56	127.31	127.06	126.84	126.65	126.37
QUOTE FONDO SCAVO	127.88	127.71	127.46	127.21	126.96	126.74	126.55	126.27
LIVELLETTE	L=186.79m i=-1.00% Δh=-1.87m							

	17	18	19	20	21	22	23	24
	POZZETTO DI ISPEZIONE E SALTO Δh=-0.12m	POZZETTO DI ISPEZIONE	POZZETTO DI ISPEZIONE	POZZETTO DI ISPEZIONE E SALTO Δh=-0.27m	POZZETTO DI ISPEZIONE	POZZETTO DI ISPEZIONE	POZZETTO DI ISPEZIONE	POZZETTO DI ISPEZIONE E SALTO Δh=-0.10m
N. PICCHETTI	17	18	19	20	21	22	23	24
DISTANZE PARZIALI	26.00	26.00	26.00	25.00	22.00	23.00	24.00	24.00
DISTANZE PROGRESSIVE	373.80	399.80	425.80	450.80	472.80	495.80	519.80	543.80
QUOTE TERRENO	127.43	126.24	124.87	123.65	123.05	122.45	121.91	121.37
QUOTE CIELO FOGNA	126.43 126.31	125.07	123.84	122.65 122.38	121.90	121.39	120.87	120.34 120.24
QUOTE FONDO FOGNA	126.11 125.99	124.76	123.52	122.34 122.07	121.59	121.08	120.55	120.02 119.92
QUOTE FONDO SCAVO	125.89	124.66	123.42	121.97	121.49	120.98	120.45	119.82
LIVELLETTE	L=76.98m i=-4.75% Δh=-3.66m			L=92.97m i=-2.20% Δh=-2.05m				L=85.99m i=-1.00% Δh=-0.86m

	25	26	27	28	29	30	31	32
		POZZETTO DI ISPEZIONE	POZZETTO DI ISPEZIONE	POZZETTO DI ISPEZIONE	POZZETTO DI ISPEZIONE	POZZETTO DI ISPEZIONE	POZZETTO DI ISPEZIONE	POZZETTO DI ISPEZIONE
N. PICCHETTI	25	26	27	28	29	30	31	32
DISTANZE PARZIALI	18.00	7.00	25.00	25.00	11.00	14.00	25.00	25.00
DISTANZE PROGRESSIVE	561.80	568.80	593.80	618.80	629.80	643.80	668.80	693.80
QUOTE TERRENO	121.80	121.65	121.13	120.61	120.38	120.53	120.80	121.07
QUOTE CIELO FOGNA	120.06	119.99	119.74	119.49	119.38	119.32	119.21	119.10
QUOTE FONDO FOGNA	119.74	119.67	119.42	119.17	119.06	119.00	118.89	118.78
QUOTE FONDO SCAVO	119.64	119.57	119.32	119.07	118.96	118.90	118.79	118.68
LIVELLETTE								

TAVOLA -3-
STRALCIO PLANIMETRICO
scala 1:500

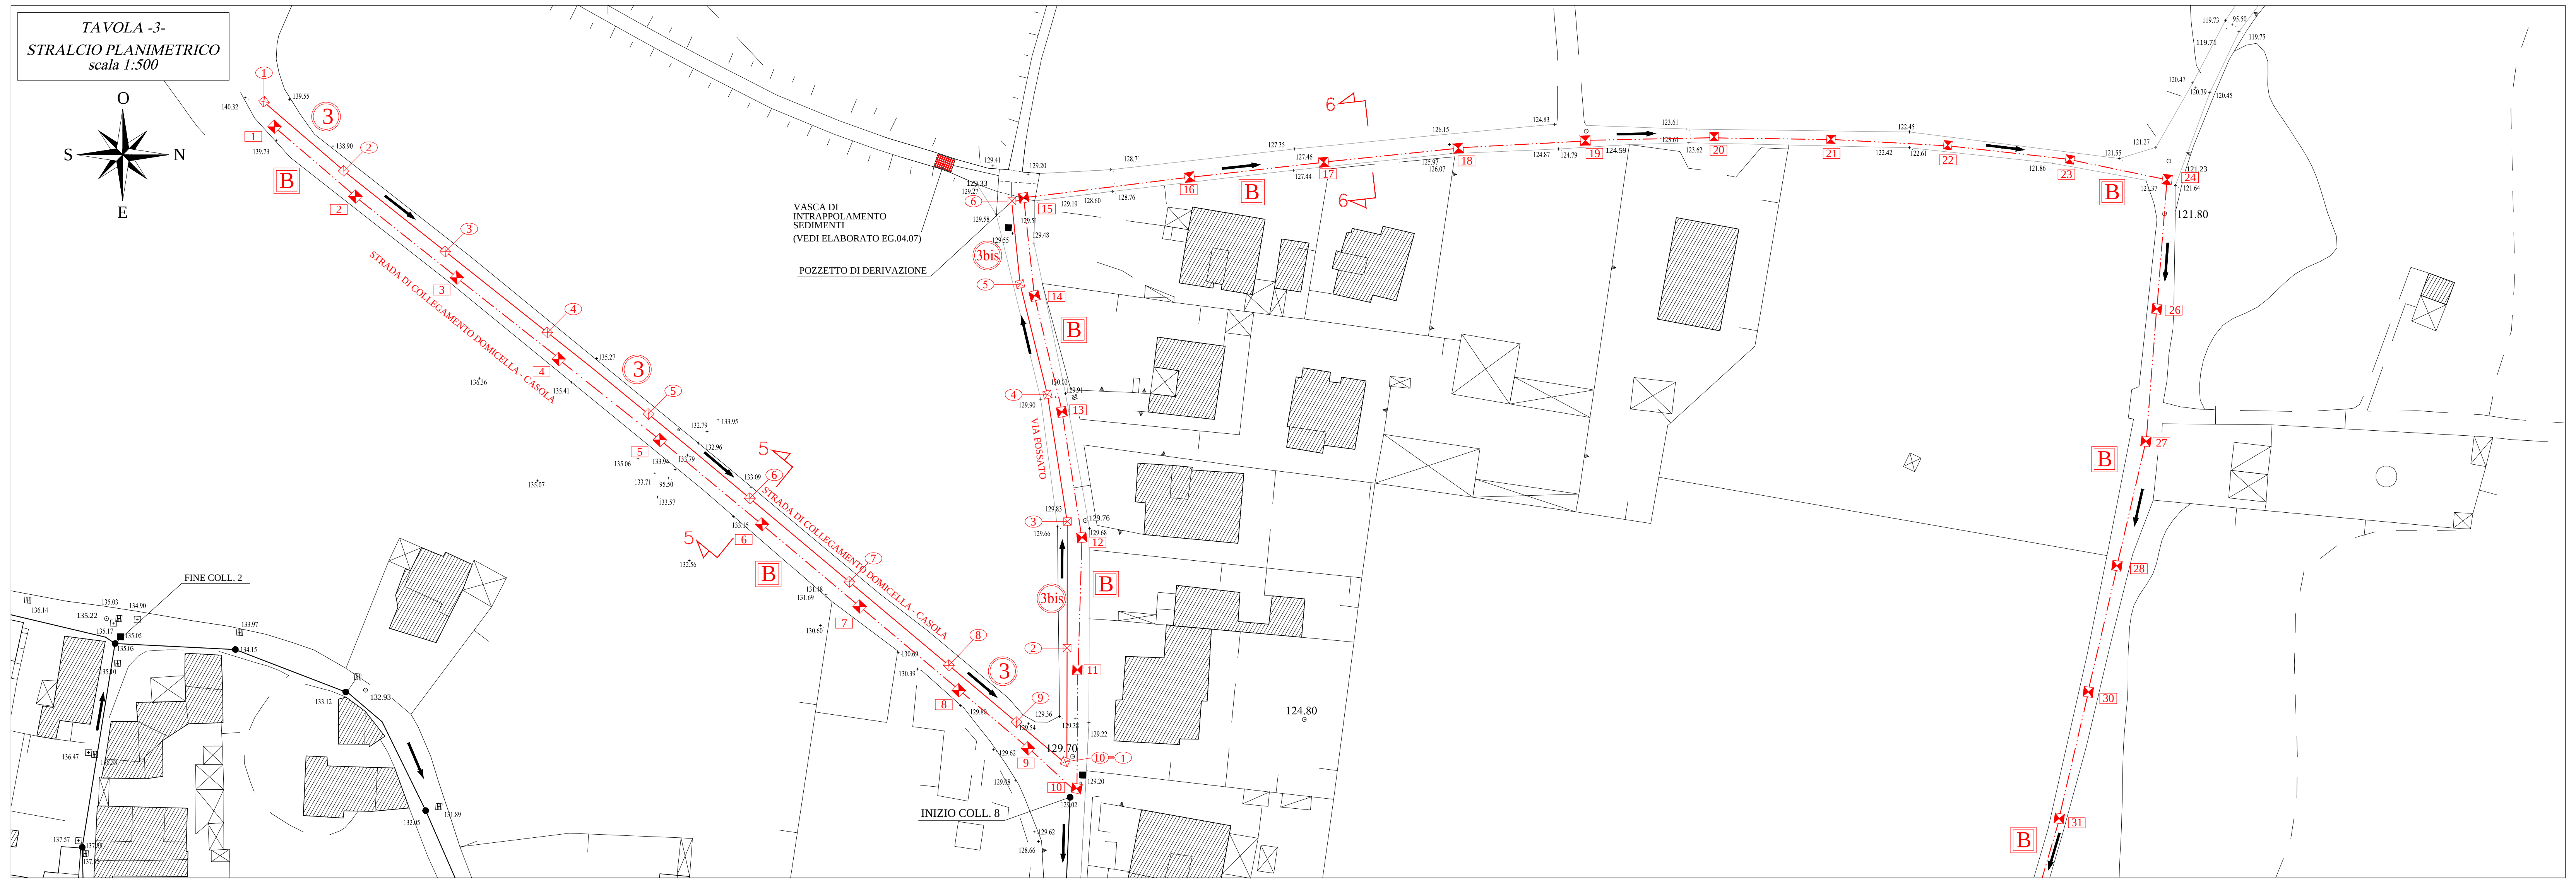
O
S
N
E
VASCA DI INTRAPPOLAMENTO SEDIMENTI (VEDI ELABORATO EG.04.07)
POZZETTO DI DERIVAZIONE
STRADA DI COLLEGAMENTO DOMICELLA - CASOLA
VIA FOSSATO
FINE COLL. 2
INIZIO COLL. B
B
3
3bis
5
6
121.80
124.80
129.78

- KEY-MAP -

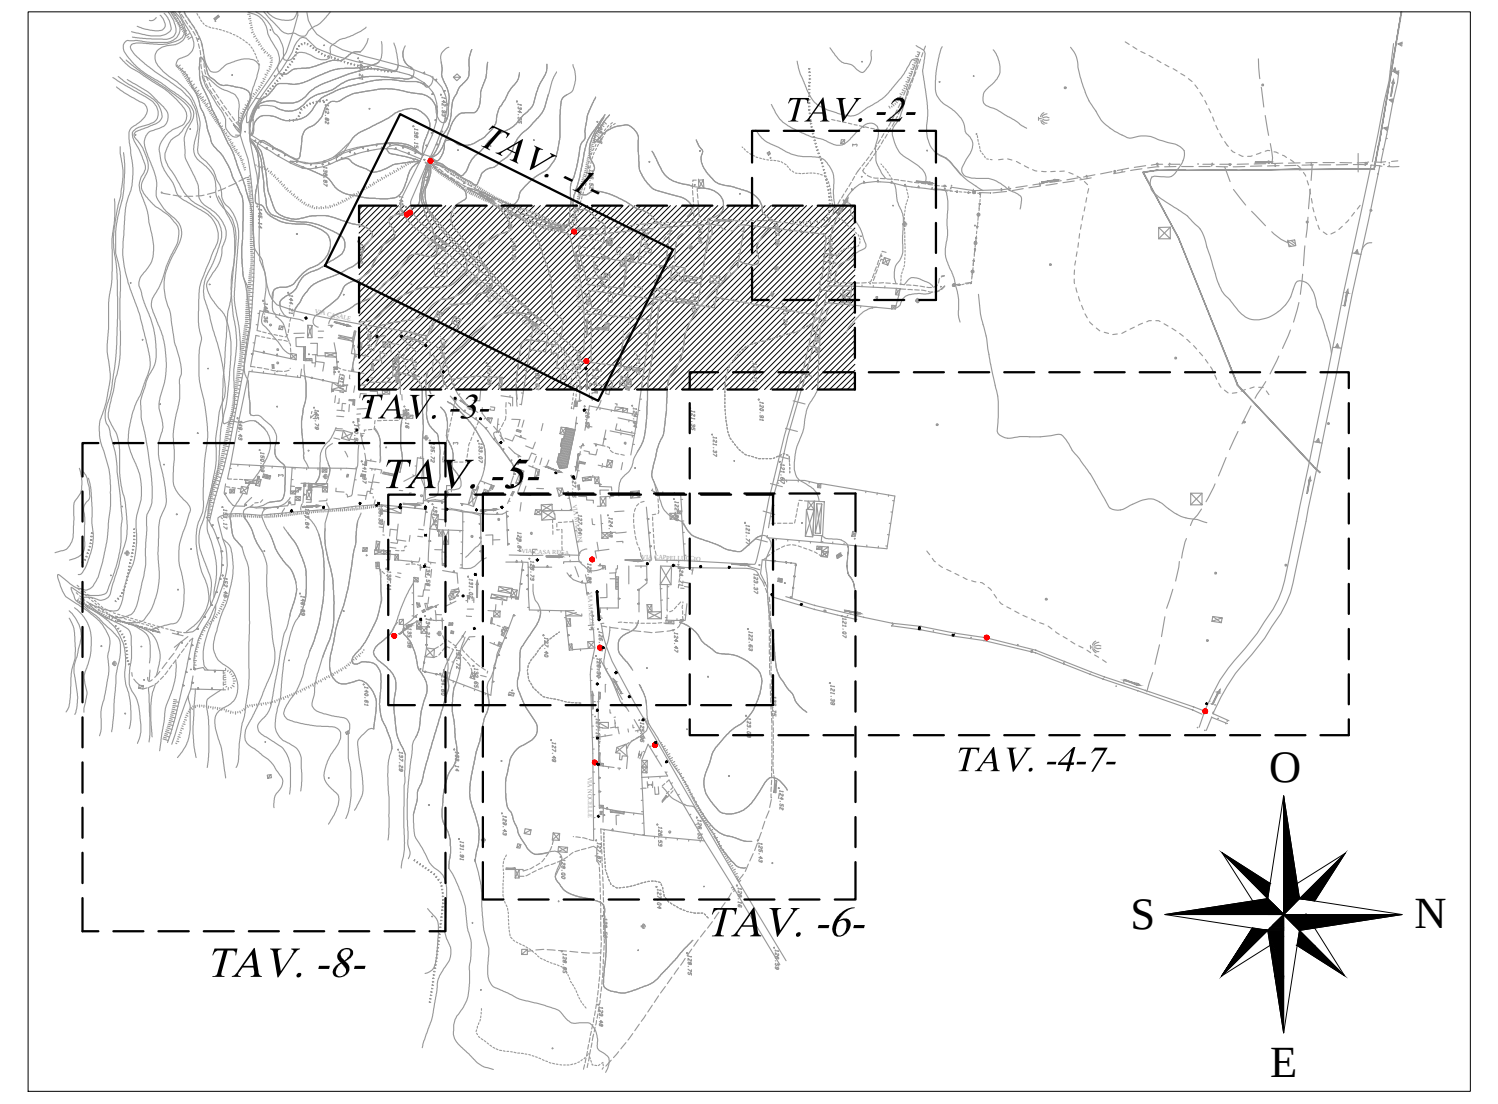

- DIAMETRI TUBAZIONI -

- RETE ACQUE NERE -

TRATTO	B	-DN 315 PEAD CORRUGATO
TRATTO	C	-DN 315 PEAD CORRUGATO

- RETE ACQUE MISTE -

TRATTO	D	-DN 400 PEAD CORRUGATO

- RETE ACQUE BIANCHE -

TRATTO	3	-DN 500 PEAD CORRUGATO
TRATTO	3bis	-DN 630 PEAD CORRUGATO
TRATTO	5	-DN 630 PEAD CORRUGATO
TRATTO	6	-DN 800 PEAD CORRUGATO
TRATTO	7	-DN 1000 PEAD SPIRALATO
TRATTO	8	-DN 1200 PEAD SPIRALATO
TRATTO	9	-DN 1000 PEAD SPIRALATO
TRATTO	9bis	-DN 1200 PEAD SPIRALATO
TRATTO	14	-DN 800 PEAD CORRUGATO
TRATTO	15	-DN 630 PEAD CORRUGATO
TRATTO	15a	-DN 400 PEAD CORRUGATO
TRATTO	15b	-DN 400 PEAD CORRUGATO

- LEGENDA -

—	CONDOTTE DI PROGETTO ACQUE BIANCHE
—··—	CONDOTTE DI PROGETTO ACQUE NERE
N	TRATTO DI PROGETTO ACQUE BIANCHE
N	PICCHETTO DI RIFERIMENTO ACQUE BIANCHE
☒	POZZETTO DI PROGETTO ACQUE BIANCHE
B	TRATTO DI PROGETTO ACQUE NERE
N	PICCHETTO DI RIFERIMENTO ACQUE NERE
⧗	POZZETTO DI PROGETTO ACQUE NERE
⌐ ¬	SEZIONI DI PROGETTO
—	COLLETTORE ACQUE NERE ESISTENTE
— · · —	COLLETTORE ACQUE BIANCHE ESISTENTE
■	CHIUSINO RETE IDRICA
○	CHIUSINO GAS
▲	CHIUSINO TELECOM
□	CHIUSINO ENEL
●	CHIUSINO FOGNATURA ESISTENTE
▥	CADITOIA
▥▥▥	GRIGLIA

COMUNE DI DOMICELLA
PROVINCIA DI AVELLINO

ADEGUAMENTO E COMPLETAMENTO DELLA RETE FOGNARIA CITTADINA

- PROGETTO ESECUTIVO -
3°LOTTO

IL PROGETTISTA:
Dott. Ing. Paolo Minucci Bencivenga

Cod. progetto	Data	Diseg.	Verif.	Approv.	*Descrizione della revisione*	Rev.
P122 quater/14	10/02	*RAN*	*AGI*	*ALI*	*EMISSIONE PER APPROVAZIONE*	0
	01/14	*APO*	*FEM*	*COT*	*EMISSIONE PER AGGIORNAMENTO*	1
Data						2
GENNAIO 2014						3

Elaborato n°
EG.02.06

Scala
1:500-1:500/50

PLANIMETRIA E PROFILO LONGITUDINALE
COLLETTORE B
Picchetti da 1 a 29
-FRAZIONE DI CASOLA-

STRUTTURA DI SUPPORTO:
IDI S.R.L.
ingegneria per l'ambiente

Questo elaborato è di nostra proprietà e non potrà essere riprodotto o ceduto a terzi senza la preventiva autorizzazione.