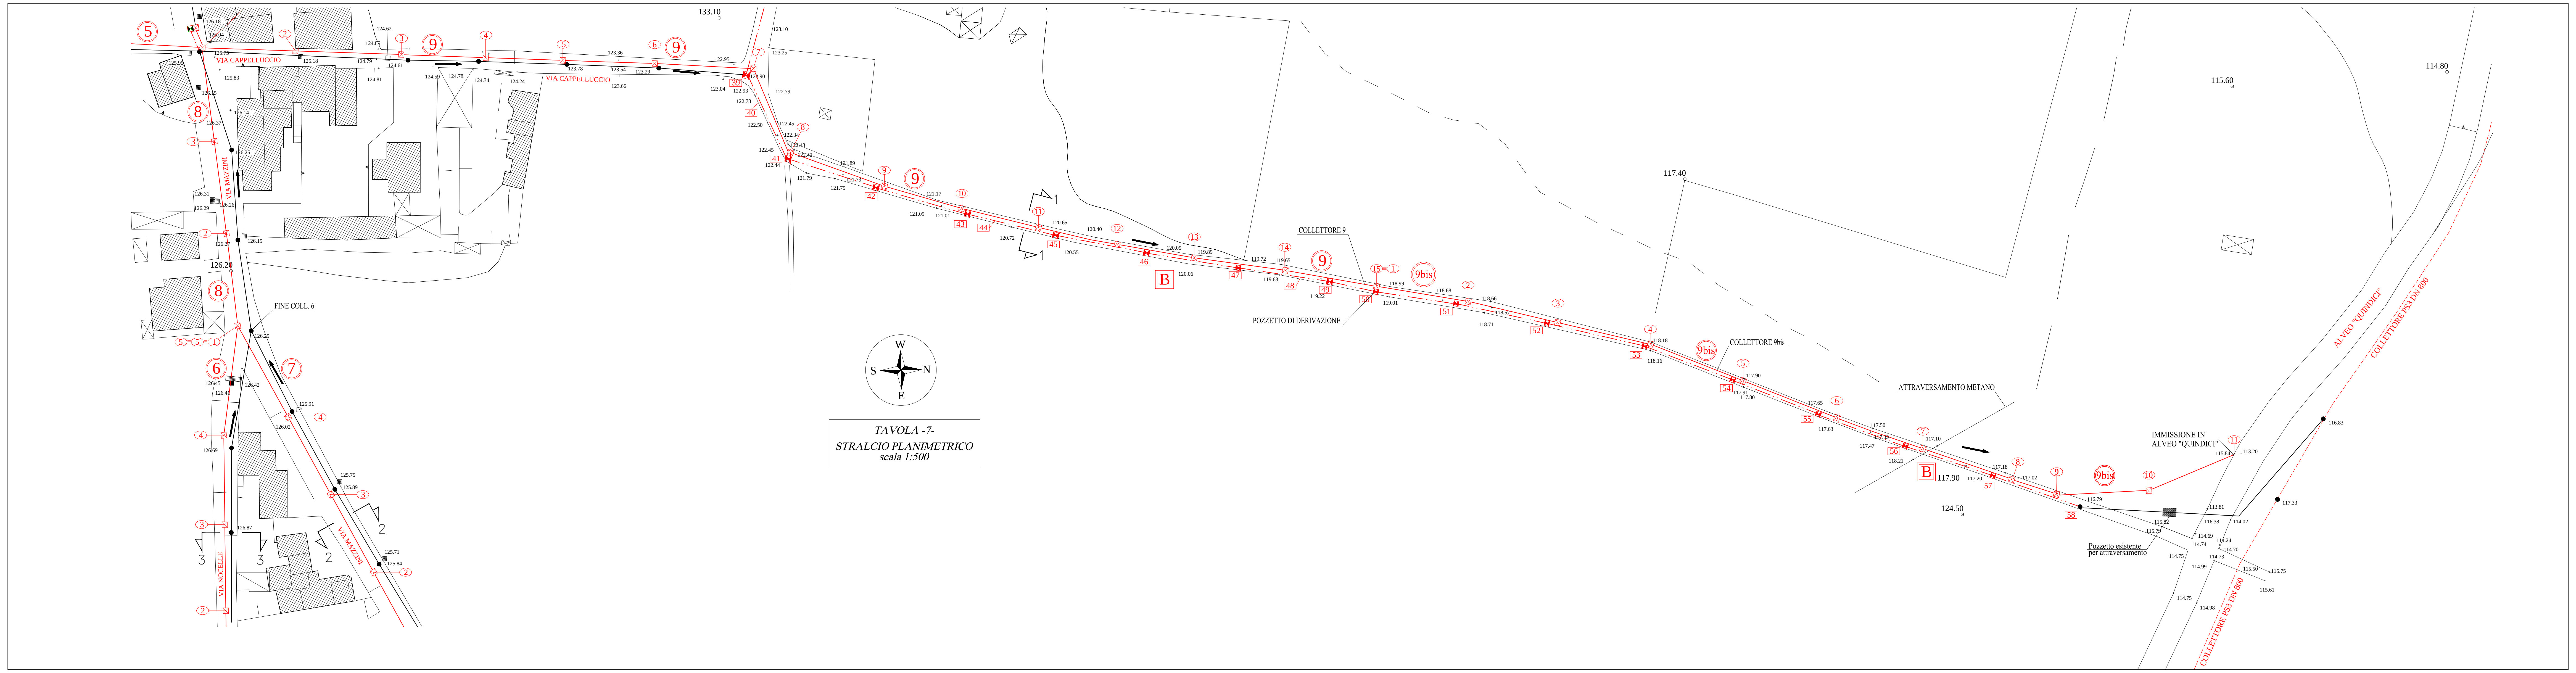

TAVOLA -7-
STRALCIO PLANIMETRICO
scala 1:500

CARATTERISTICHE IDRAULICHE	Q.max = 3.13 mc/s - V.max = 4.70 m/s - h/D.max = 0.74 Q.min = 2.47 mc/s - V.min = 5.01 m/s - h/D.min = 0.60	Q.max = 3.26 mc/s - V.max = 5.24 m/s - h/D.max = 0.70 Q.min = 2.59 mc/s - V.min = 5.01 m/s - h/D.min = 0.60
CARATTERISTICHE GEOMETRICHE	CIRCOLARE DN 1200 Pead Spiralato	
UBICAZIONE	VIA CAPPELLUCCIO	STRADA STERRATA
PAVIMENTAZIONE	ASFALTO	TERRENO VEGETALE

- CASOLA -
PROFILO LONGITUDINALE
TRATTO -9-

SCALA ALTEZZE 1 : 50

SCALA DISTANZE 1 : 500

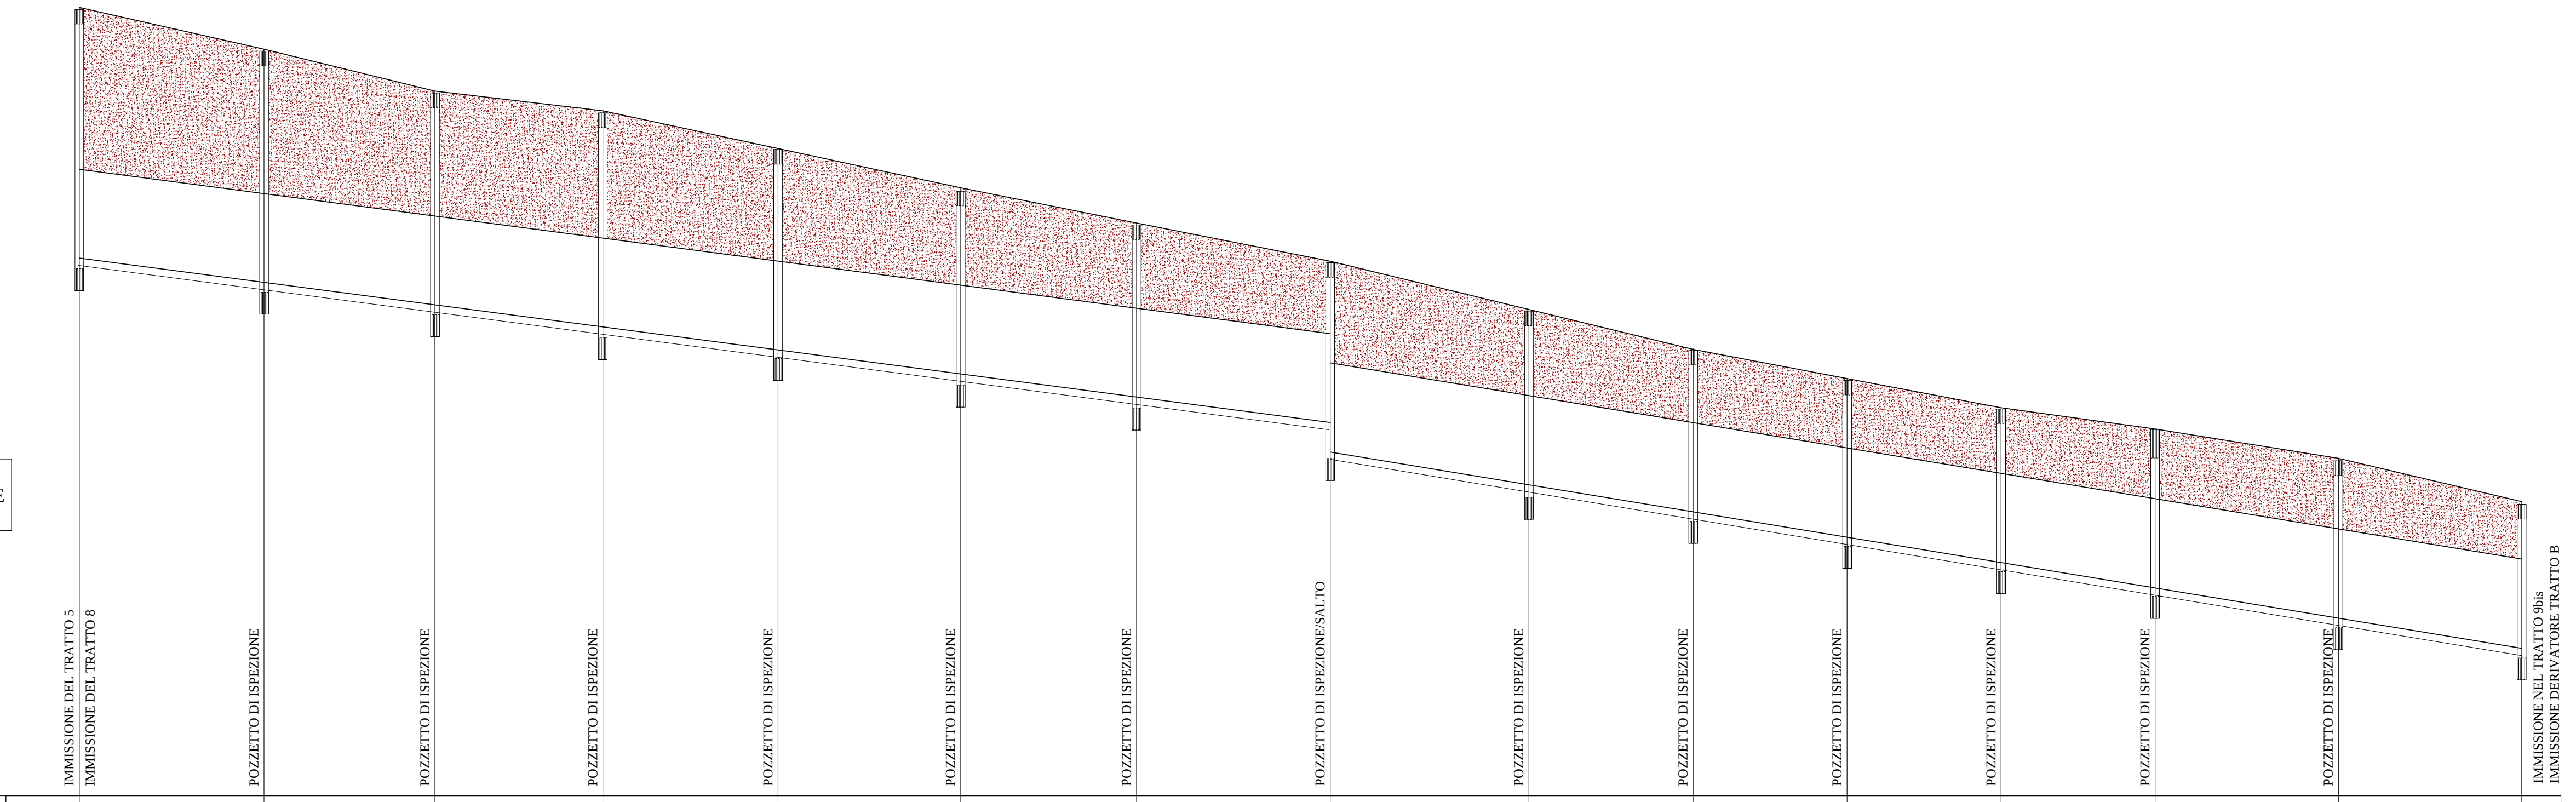

N. PICCHETTI	1=9	2	3	4	5	6	7	8	9	10	11	12	13	14	15=9bis
DISTANZE PARZIALI		25.20	23.30	22.90	23.90	24.90	24.00	26.40	27.10	22.40	21.00	21.00	21.00	25.00	25.00
DISTANZE PROGRESSIVE	0.00	25.20	48.50	71.40	95.30	120.20	144.20	170.60	197.70	220.10	241.10	262.10	283.10	308.10	333.10
QUOTE TERRENO	125.75	125.18	124.61	124.34	123.78	123.29	122.81	122.29	121.70	121.10	120.88	120.29	120.00	119.60	119.01
QUOTE CIELO FOGNA	123.49	123.16	122.85	122.55	122.24	121.91	121.60	121.29 120.89	120.24	119.87	119.53	119.18	118.83	118.42	118.21
QUOTE FONDO FOGNA	122.29	121.96	121.65	121.35	121.04	120.71	120.40	120.09 119.69	119.04	118.67	118.33	117.98	117.63	117.22	117.01
QUOTE FONDO SCAVO	122.19	121.86	121.55	121.25	120.94	120.61	120.30	119.58	118.94	118.57	118.23	117.88	117.53	117.12	116.71
LIVELLETTE	L=170.60m i=-1.30% Δh=-2.20m							L=162.50m i=-1.65% Δh=-2.68m							

CARATTERISTICHE IDRAULICHE	Q.max = 3.32 mc/s - V.max = 4.55 m/s - h/D.max = 0.82 Q.min = 2.66 mc/s - V.min = 4.27 m/s - h/D.min = 0.70	Q.max = 3.32 mc/s - V.max = 4.34 m/s - h/D.max = 0.85 Q.min = 2.65 mc/s - V.min = 4.27 m/s - h/D.min = 0.70
CARATTERISTICHE GEOMETRICHE	CIRCOLARE DN 1200 Pead Spiralato	
UBICAZIONE	STRADA STERRATA	
PAVIMENTAZIONE	TERRENO VEGETALE	

- CASOLA -
PROFILO LONGITUDINALE
TRATTO -9 bis-

SCALA ALTEZZE 1 : 50

SCALA DISTANZE 1 : 500

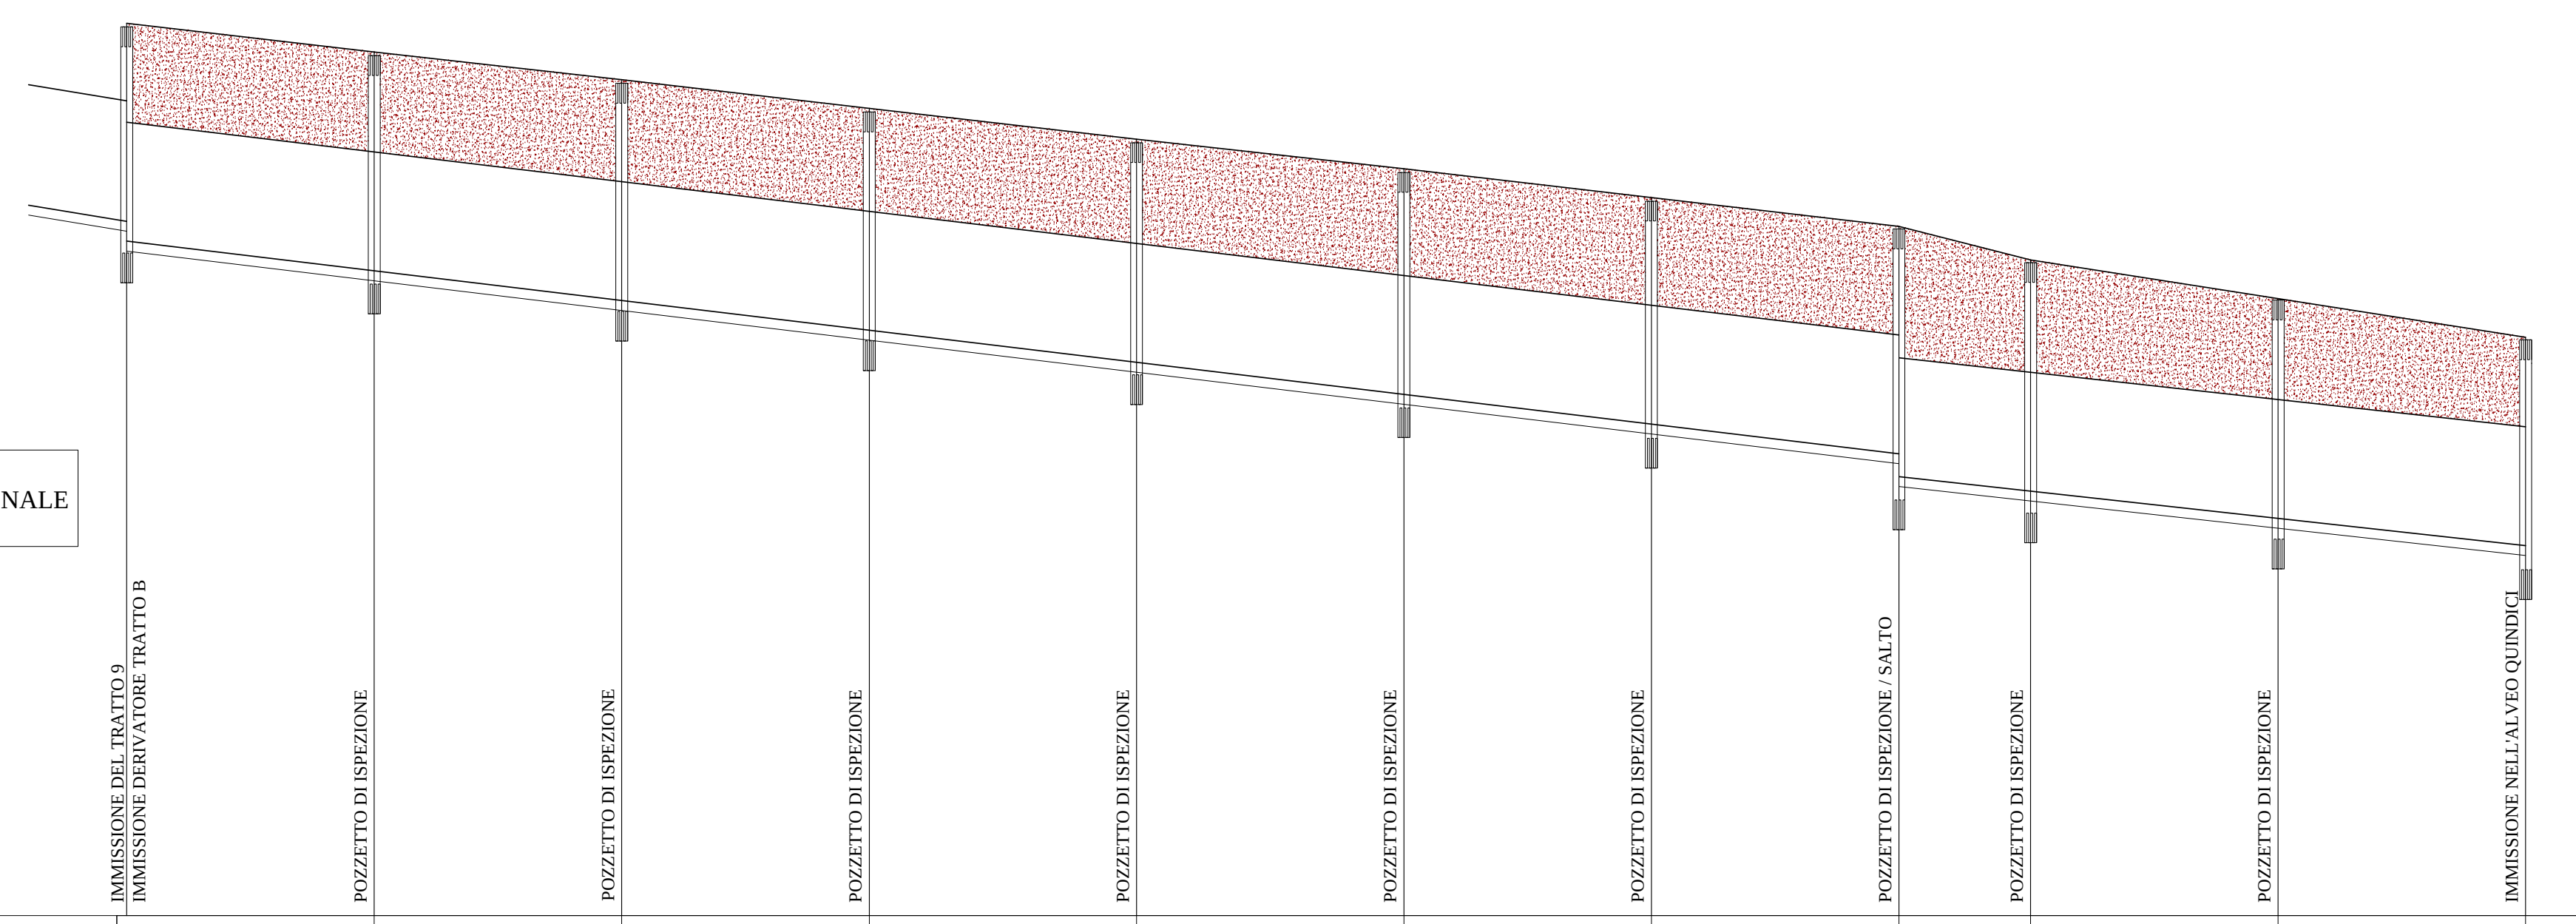

N. PICCHETTI	1=9bis	2	3	4	5	6	7	8	9	10	11
DISTANZE PARZIALI		25.00	25.00	25.00	27.00	27.00	25.00	25.00	13.30	25.00	25.00
DISTANZE PROGRESSIVE	0.00	25.00	50.00	75.00	102.00	129.00	154.00	179.00	192.30	217.30	242.30
QUOTE TERRENO	119.01	118.72	118.44	118.15	117.84	117.54	117.25	116.96	116.62	116.23	115.84
QUOTE CIELO FOGNA	118.21 118.01	117.71	117.41	117.11	116.79	116.46	116.16	115.86 115.73	115.58	115.30	115.04
QUOTE FONDO FOGNA	117.01 116.81	116.51	116.21	115.91	115.59	115.26	114.96	114.66 114.53	114.38	114.10	113.84
QUOTE FONDO SCAVO	116.71	116.41	116.11	115.81	115.49	115.16	114.86	114.43	114.18	114.00	113.74
LIVELLETTE	L=179.00m i=-1.20% Δh=-2.15m							L=63.30m i=-1.10% Δh=-0.69m			

- LEGENDA -

——	CONDOTTE DI PROGETTO ACQUE BIANCHE
—·· —	CONDOTTE DI PROGETTO ACQUE NERE
(N)	TRATTO DI PROGETTO ACQUE BIANCHE
(N)	PICCHETTO DI RIFERIMENTO ACQUE BIANCHE
☒	POZZETTO DI PROGETTO ACQUE BIANCHE
B	TRATTO DI PROGETTO ACQUE NERE
N	PICCHETTO DI RIFERIMENTO ACQUE NERE
⧓	POZZETTO DI PROGETTO ACQUE NERE
⌐ ¬	SEZIONI DI PROGETTO
——	COLLETTORE ACQUE NERE ESISTENTE
— · · —	COLLETTORE ACQUE BIANCHE ESISTENTE
■	CHIUSINO RETE IDRICA
○	CHIUSINO GAS
▲	CHIUSINO TELECOM
□	CHIUSINO ENEL
●	CHIUSINO FOGNATURA ESISTENTE
▥	CADITOIA
▥▥	GRIGLIA

- DIAMETRI TUBAZIONI -

- RETE ACQUE NERE -		
TRATTO	B	-DN 315 PEAD CORRUGATO
TRATTO	C	-DN 315 PEAD CORRUGATO
- RETE ACQUE MISTE -		
TRATTO	D	-DN 400 PEAD CORRUGATO
- RETE ACQUE BIANCHE -		
TRATTO	③	-DN 500 PEAD CORRUGATO
TRATTO	(3bis)	-DN 630 PEAD CORRUGATO
TRATTO	⑤	-DN 630 PEAD CORRUGATO
TRATTO	⑥	-DN 800 PEAD CORRUGATO
TRATTO	⑦	-DN 1000 PEAD SPIRALATO
TRATTO	⑧	-DN 1200 PEAD SPIRALATO
TRATTO	⑨	-DN 1000 PEAD SPIRALATO
TRATTO	(9bis)	-DN 1200 PEAD SPIRALATO
TRATTO	⑭	-DN 800 PEAD CORRUGATO
TRATTO	⑮	-DN 630 PEAD CORRUGATO
TRATTO	(15a)	-DN 400 PEAD CORRUGATO
TRATTO	(15b)	-DN 400 PEAD CORRUGATO

- KEY MAP -

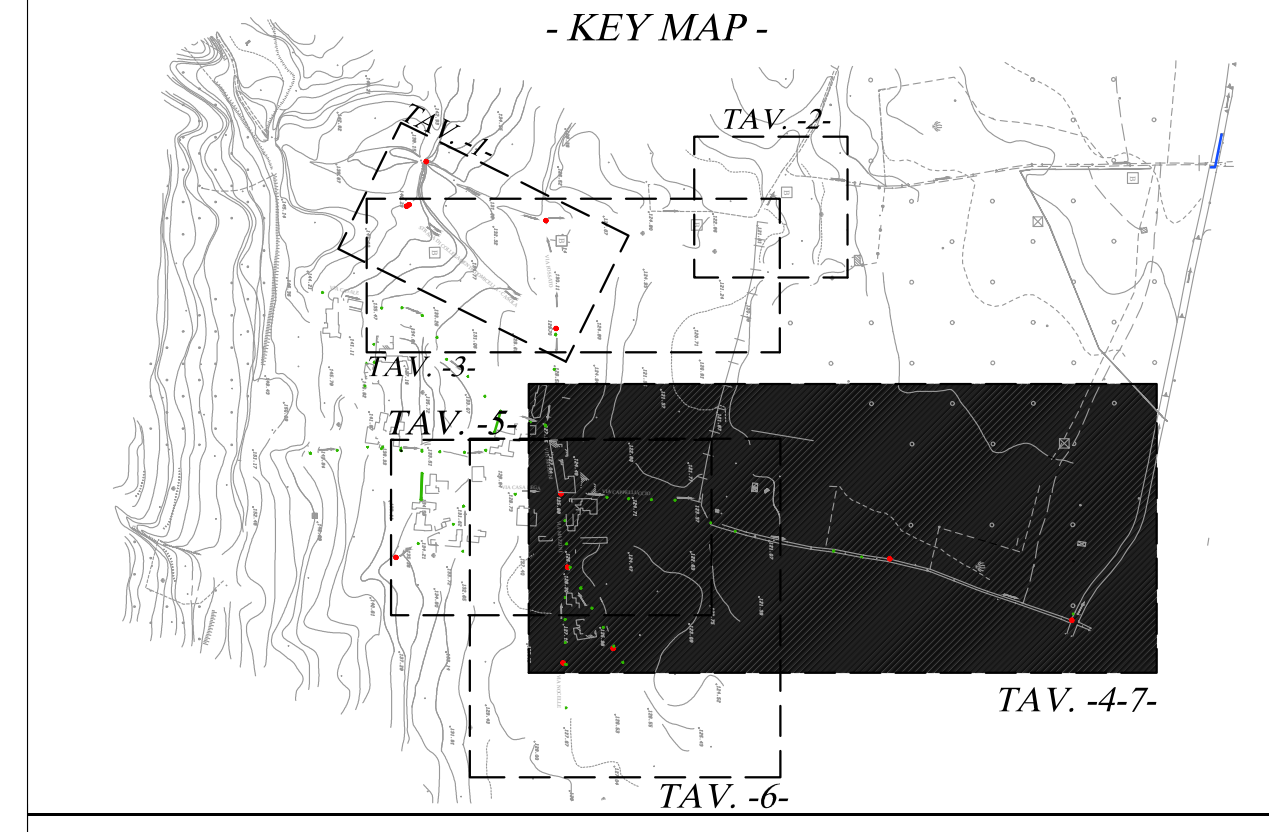

COMUNE DI DOMICELLA

PROVINCIA DI AVELLINO

ADEGUAMENTO E COMPLETAMENTO DELLA RETE FOGNARIA CITTADINA

- PROGETTO ESECUTIVO -
3°LOTTO

IL PROGETTISTA:

Dott. Ing. Paolo Minucci Bencivenga

Cod. progetto	Data	Diseg.	Verif.	Approv.	Descrizione della revisione	Rev.
P122 quater/14	10/02	RAN	AGI	ALI	EMISSIONE PER APPROVAZIONE	0
	01/14	APO	FEM	COT	EMISSIONE PER AGGIORNAMENTO	1
Data						2
GENNAIO 2014						3

Elaborato n°
EG.02.10

PLANIMETRIA E PROFILO LONGITUDINALE
COLLETTORI 9 e 9bis
-FRAZIONE DI CASOLA-

Scala
1:500-1:500/50

STRUTTURA DI SUPPORTO:
IDI S.R.L.
ingegneria per l'ambiente

Questo elaborato è di nostra proprietà e non potrà essere riprodotto o ceduto a terzi senza la preventiva autorizzazione.