CARATTERISTICHE IDRAULICHE	*Q = 0.83 l/s - V = 0.70 m/s - h/D = 0.05*	*Q = 0.83 l/s - V = 0.85 m/s - h/D = 0.05*	*Q = 0.83 l/s - V = 0.74 m/s - h/D = 0.05*
CARATTERISTICHE GEOMETRICHE	*CIRCOLARE DN 315 PEad CORRUGATO*		
UBICAZIONE	*STRADA PROVINCIALE VIA CIMITERO*	*VIA CASA REGA*	
PAVIMENTAZIONE	*ASFALTO*		

- CASOLA -
PROFILO LONGITUDINALE
TRATTO -C-

POZZETTO DI ISPEZIONE,
SALTO E/O CONFLUENZA

SCALA ALTEZZE 1 : 50

SCALA DISTANZE 1 : 500

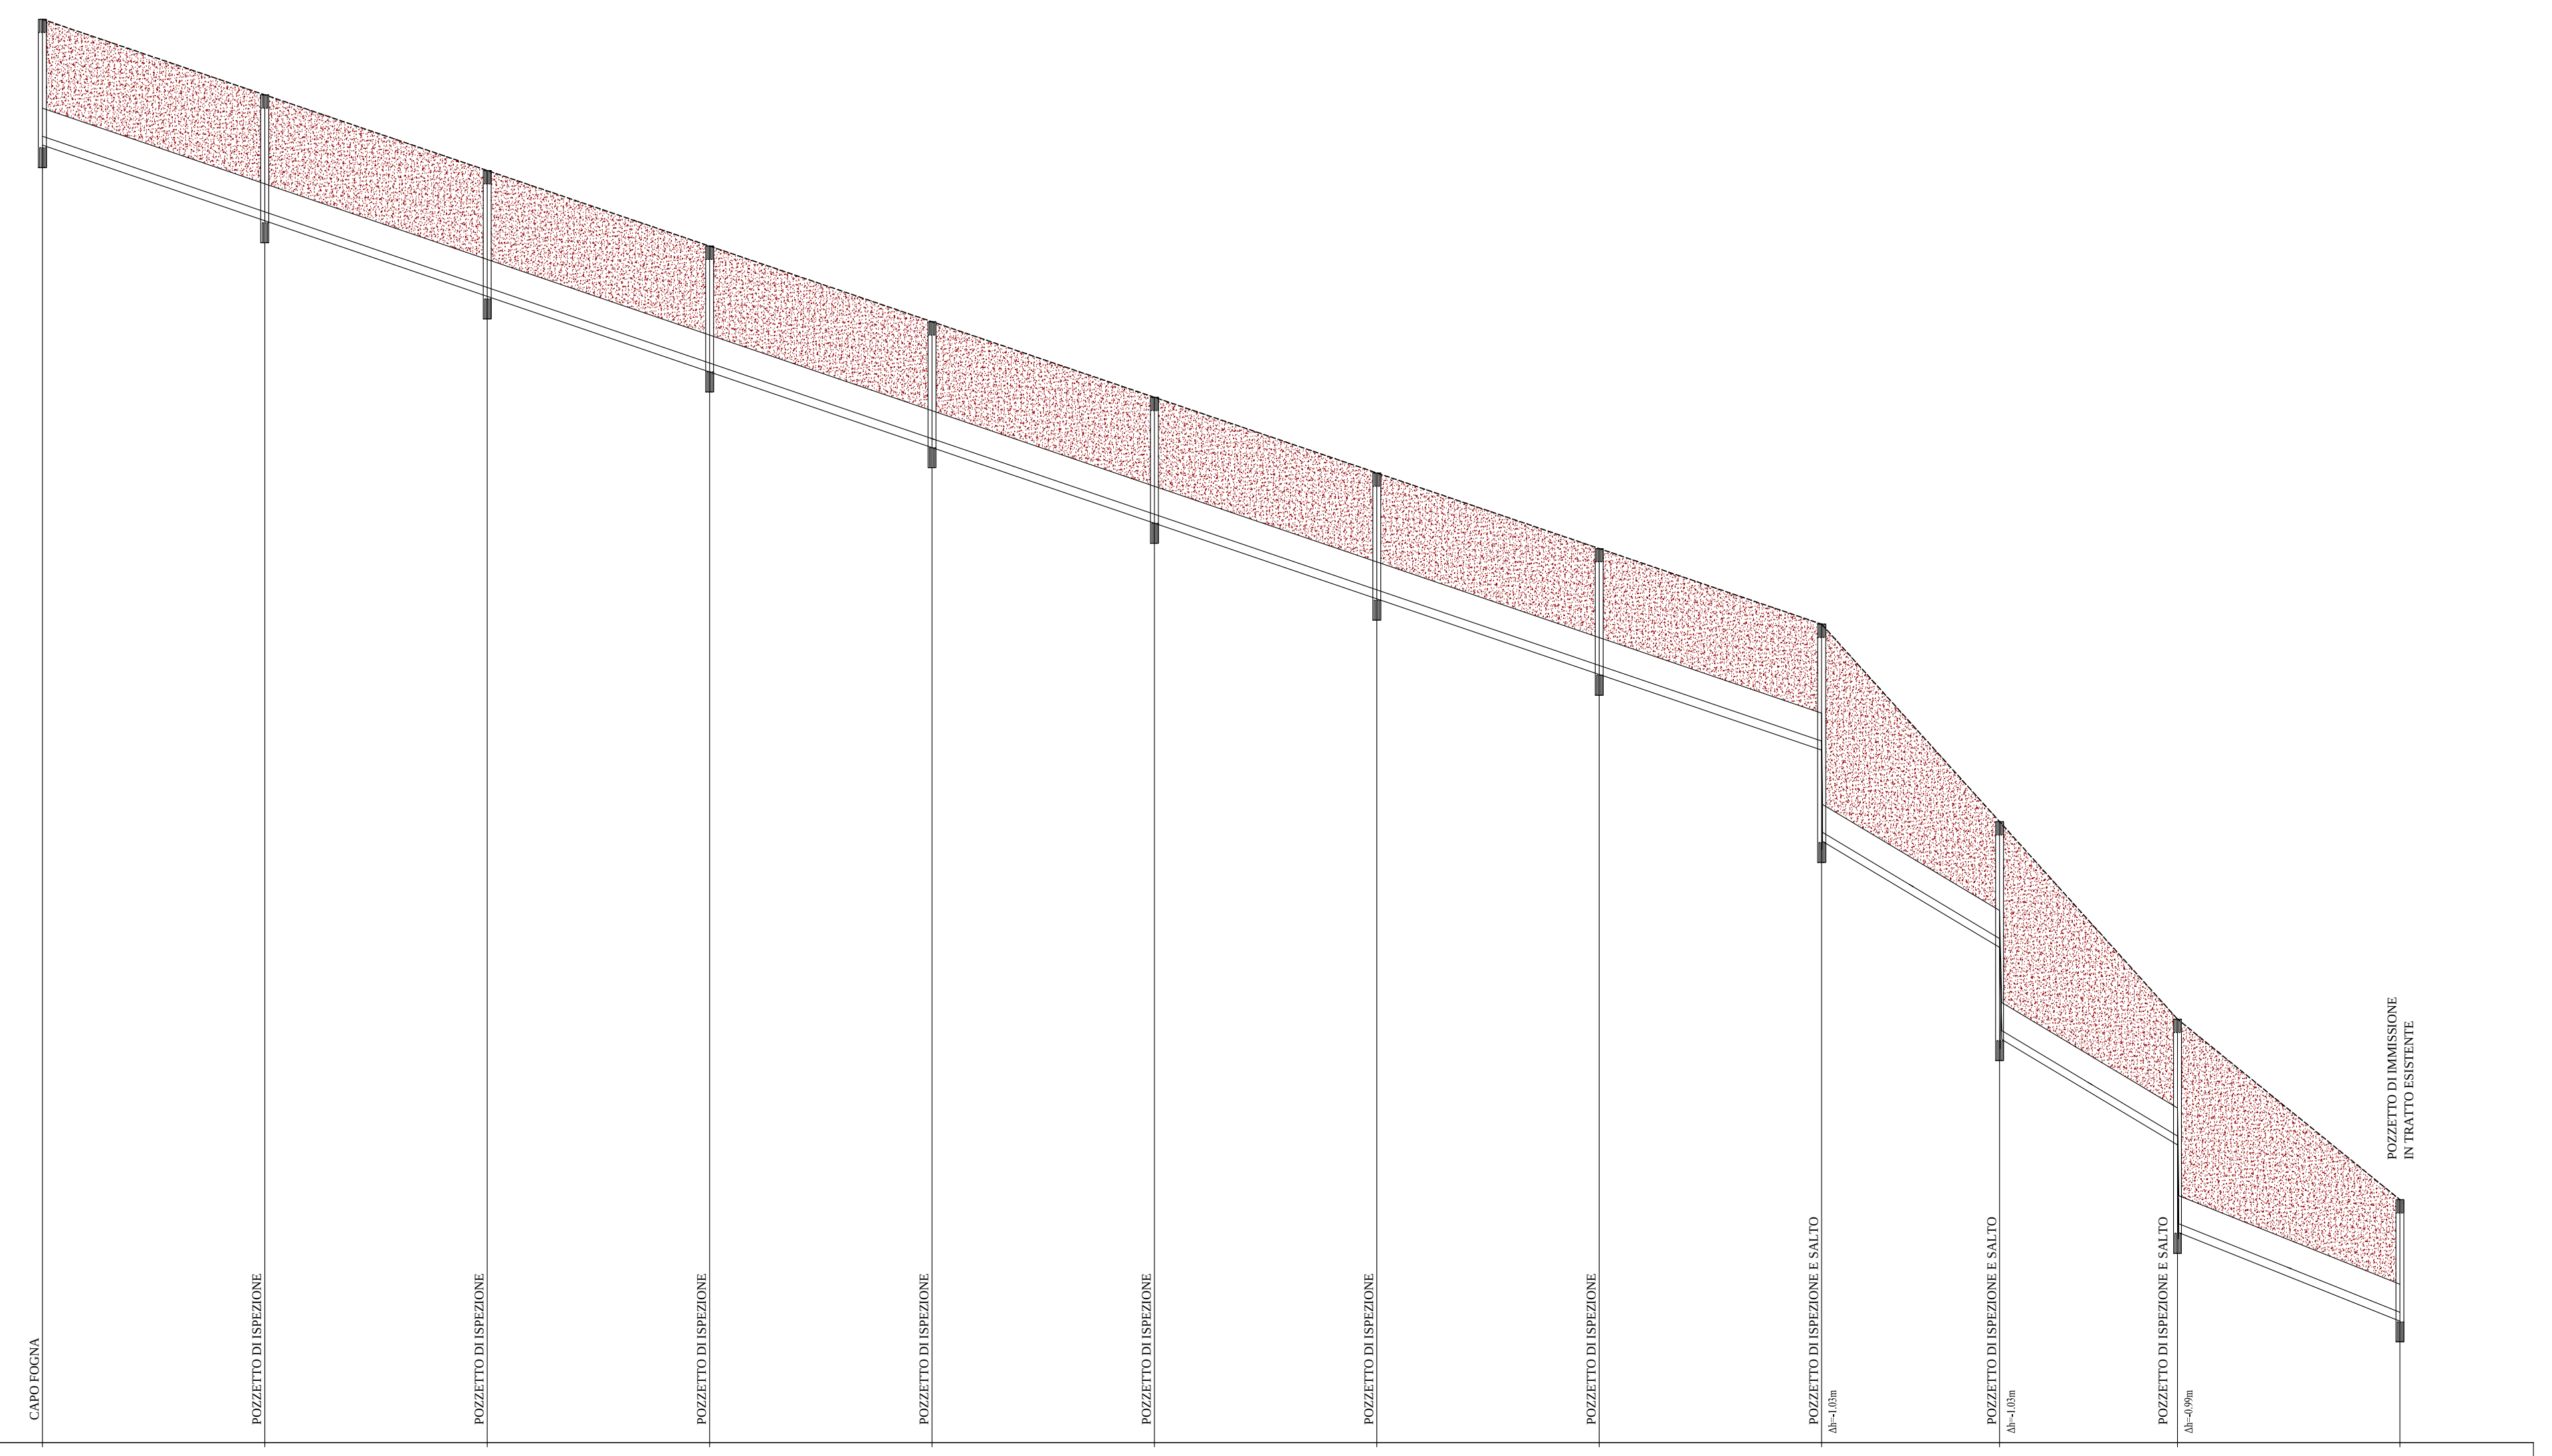

N. PICCHETTI	1	2	3	4	5	6	7	8	9	10	11	12
DISTANZE PARZIALI	25.00	25.00	25.00	25.00	25.00	25.00	25.00	25.00	20.00	20.00	25.00	
DISTANZE PROGRESSIVE	0.00	25.00	50.00	75.00	100.00	125.00	150.00	175.00	200.00	220.00	240.00	265.00
QUOTE TERRENO	158.00	157.15	156.30	155.45	154.60	153.75	152.90	152.05	151.20	148.98	146.76	144.73
QUOTE CIELO FOGNA	157.00	156.15	155.30	154.45	153.60	152.75	151.90	151.05	150.20 150.17	147.98 147.95	145.76 144.77	143.78
QUOTE FONDO FOGNA	156.68	155.83	154.99	154.14	153.28	152.43	151.58	150.73	149.88 148.85	147.67 146.64	145.44 144.45	143.46
QUOTE FONDO SCAVO	156.58	155.73	154.89	154.04	153.18	152.33	151.48	150.63	148.75	146.54	144.35	143.36
LIVELLETTE	L=200.00m i=-3.40% Δh=-6.80m								L=19.89m i=-6.00% Δh=-1.19m	L=19.76m i=-6.00% Δh=-1.19m	L=24.85m i=-4.00% Δh=-0.99m	

TAVOLA -8-
STRALCIO PLANIMETRICO
scala 1:500

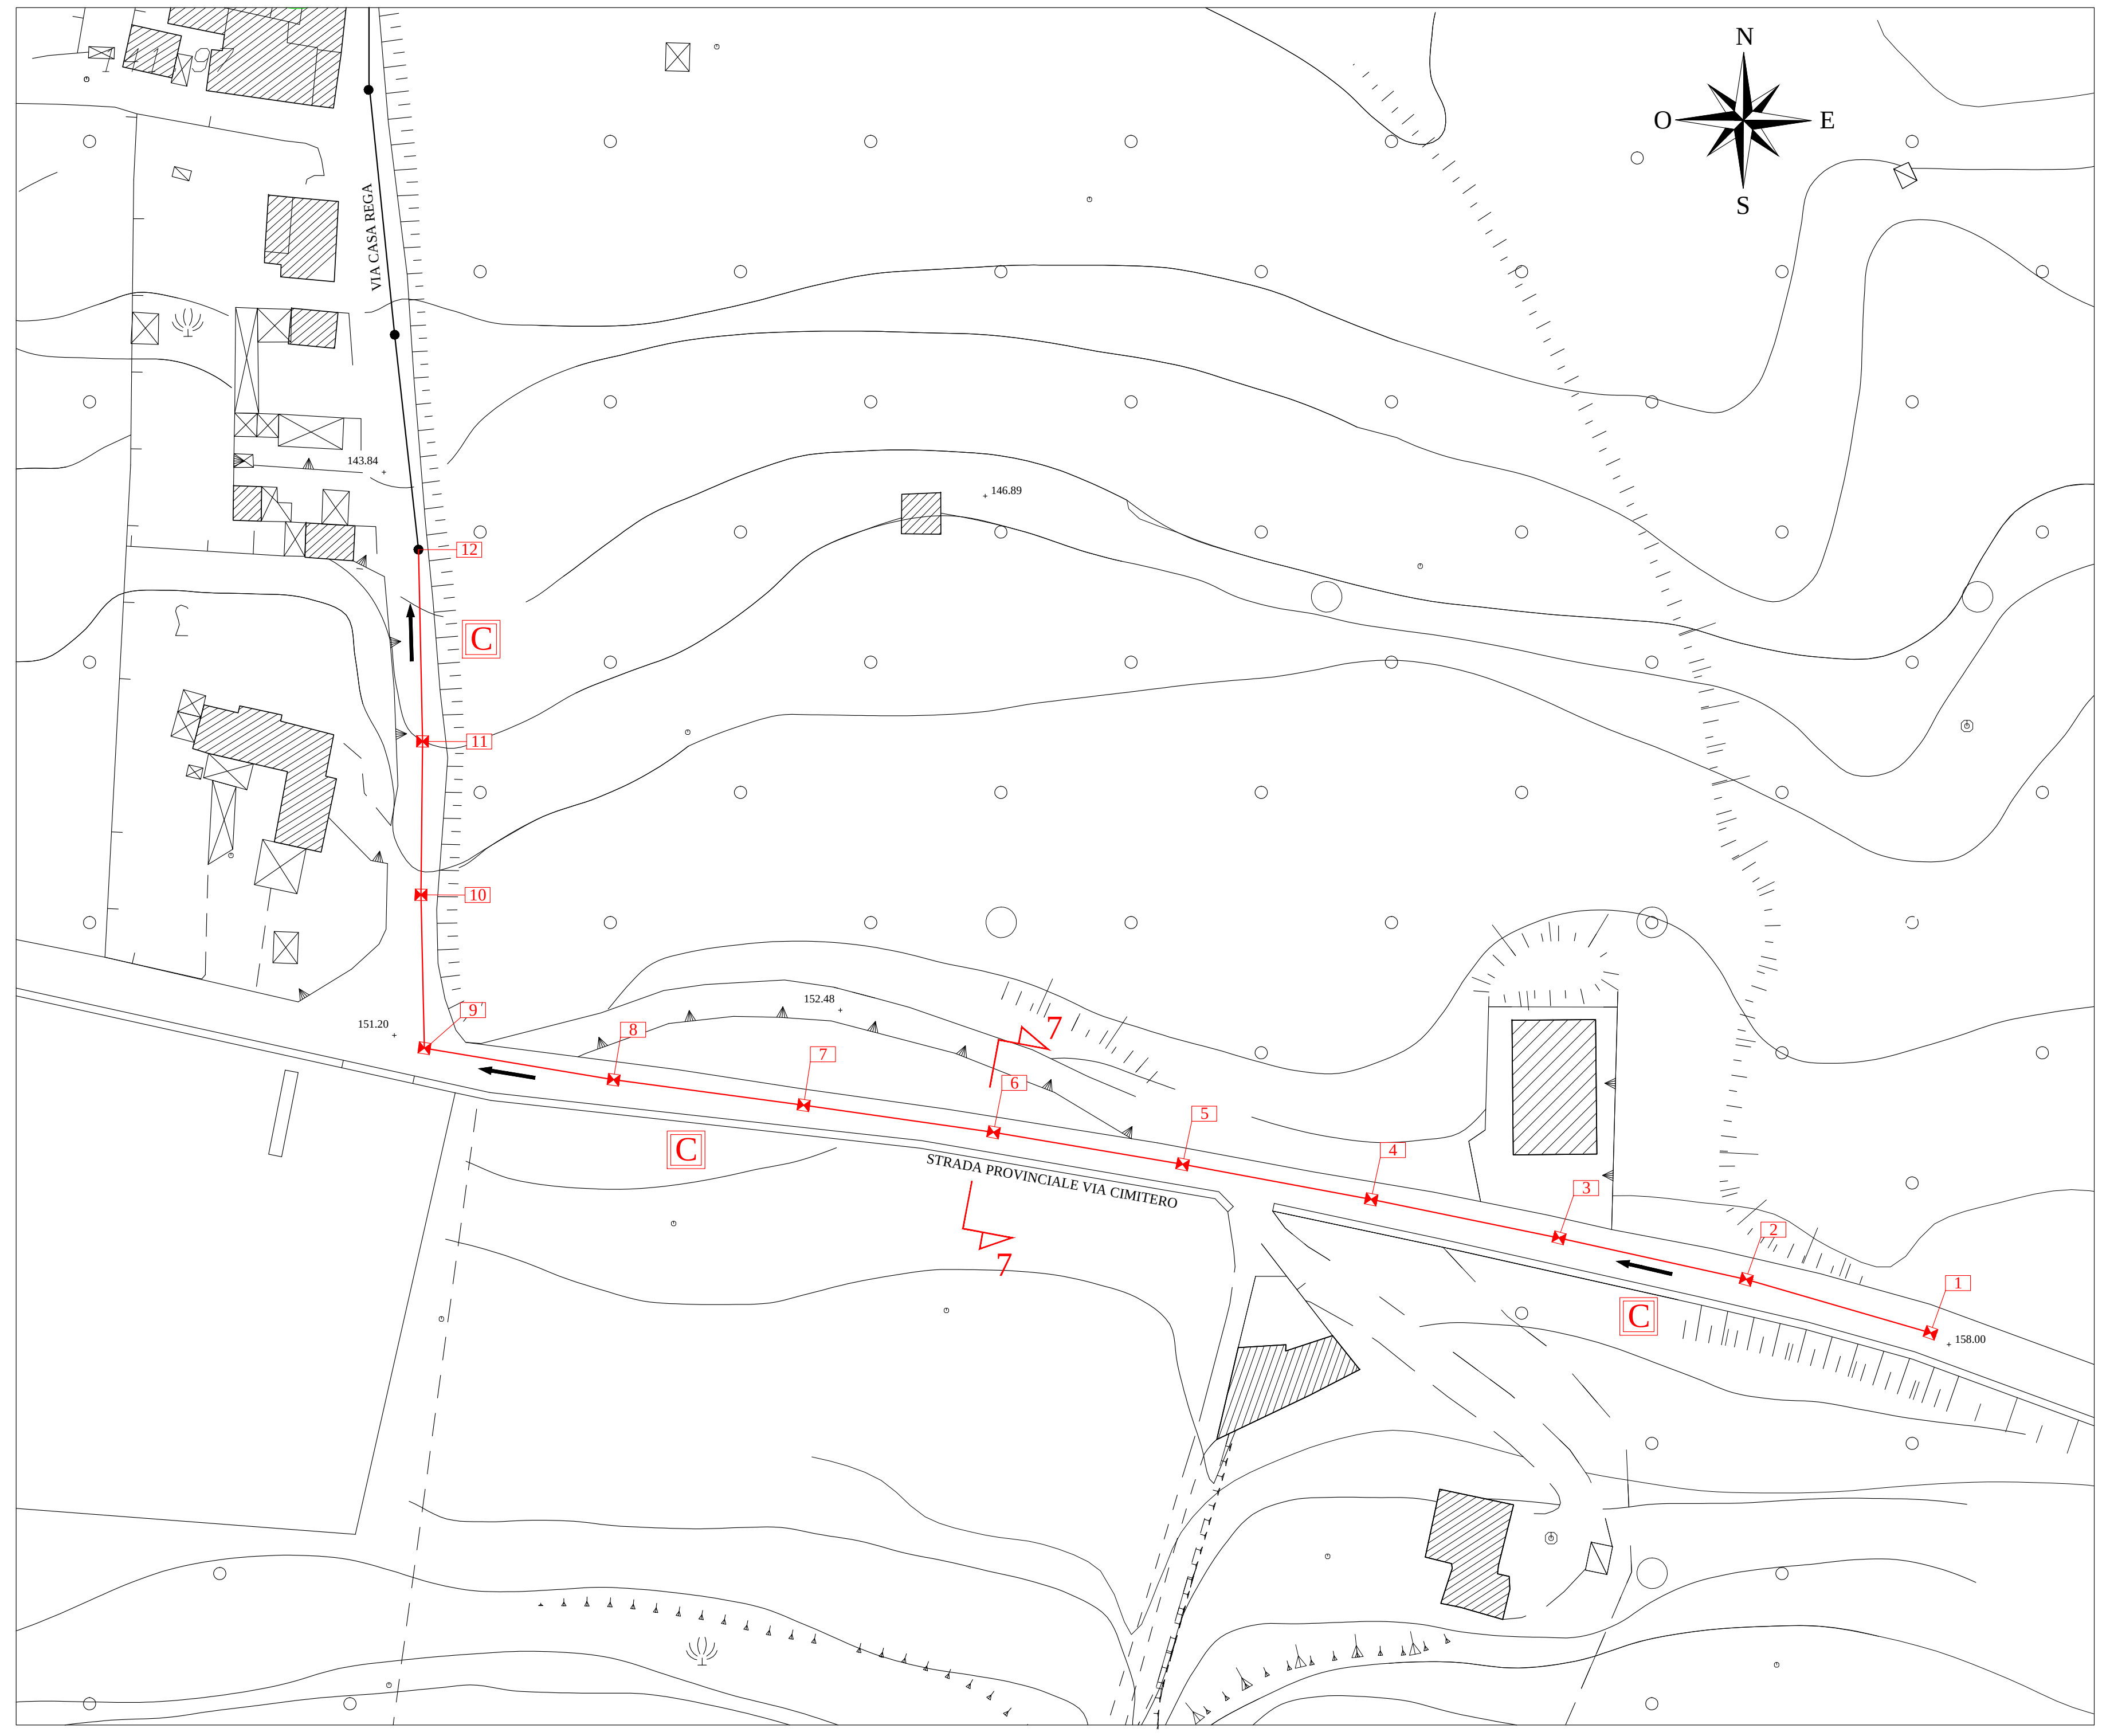

- LEGENDA -

—	CONDOTTE DI PROGETTO ACQUE BIANCHE
— · · —	CONDOTTE DI PROGETTO ACQUE NERE
Ⓝ	TRATTO DI PROGETTO ACQUE BIANCHE
(N)	PICCHETTO DI RIFERIMENTO ACQUE BIANCHE
☒	POZZETTO DI PROGETTO ACQUE BIANCHE
B	TRATTO DI PROGETTO ACQUE NERE
N	PICCHETTO DI RIFERIMENTO ACQUE NERE
⧓	POZZETTO DI PROGETTO ACQUE NERE
	SEZIONI DI PROGETTO
—	COLLETTORE ACQUE NERE ESISTENTE
— · · —	COLLETTORE ACQUE BIANCHE ESISTENTE
■	CHIUSINO RETE IDRICA
○	CHIUSINO GAS
▲	CHIUSINO TELECOM
□	CHIUSINO ENEL
●	CHIUSINO FOGNATURA ESISTENTE
▥	CADITOIA
▥	GRIGLIA

- DIAMETRI TUBAZIONI -

- RETE ACQUE NERE -

TRATTO	B	-DN 315 PEAD CORRUGATO
TRATTO	C	-DN 315 PEAD CORRUGATO

- RETE ACQUE MISTE -

TRATTO	D	-DN 400 PEAD CORRUGATO

- RETE ACQUE BIANCHE -

TRATTO	③	-DN 500 PEAD CORRUGATO
TRATTO	(3bis)	-DN 630 PEAD CORRUGATO
TRATTO	⑤	-DN 630 PEAD CORRUGATO
TRATTO	⑥	-DN 800 PEAD CORRUGATO
TRATTO	⑦	-DN 1000 PEAD SPIRALATO
TRATTO	⑧	-DN 1200 PEAD SPIRALATO
TRATTO	⑨	-DN 1000 PEAD SPIRALATO
TRATTO	(9bis)	-DN 1200 PEAD SPIRALATO
TRATTO	⑭	-DN 800 PEAD CORRUGATO
TRATTO	⑮	-DN 630 PEAD CORRUGATO
TRATTO	(15a)	-DN 400 PEAD CORRUGATO
TRATTO	(15b)	-DN 400 PEAD CORRUGATO

- KEY-MAP -

COMUNE DI DOMICELLA
PROVINCIA DI AVELLINO

ADEGUAMENTO E COMPLETAMENTO DELLA RETE FOGNARIA CITTADINA

- PROGETTO ESECUTIVO -
3°LOTTO

IL PROGETTISTA:

Dott. Ing. Paolo Minucci Bencivenga

Cod. progetto	Data	Diseg.	Verif.	Approv.	*Descrizione della revisione*	Rev.
P122 quater/14	10/02	*RAN*	*AGI*	*ALI*	*EMISSIONE PER APPROVAZIONE*	0
	01/14	*RAN*	*FEM*	*COT*	*EMISSIONE PER AGGIORNAMENTO*	1
Data						2
GENNAIO 2014						3

Elaborato n°
EG.02.11

PLANIMETRIA E PROFILO LONGITUDINALE
COLLETTORE C
FRAZIONE DI CASOLA

Scala
1:500 - 1:500/50

STRUTTURA DI SUPPORTO:
IDI S.R.L.
ingegneria per l'ambiente

Questo elaborato è di nostra proprietà e non potrà essere riprodotto o ceduto a terzi senza la preventiva autorizzazione.